


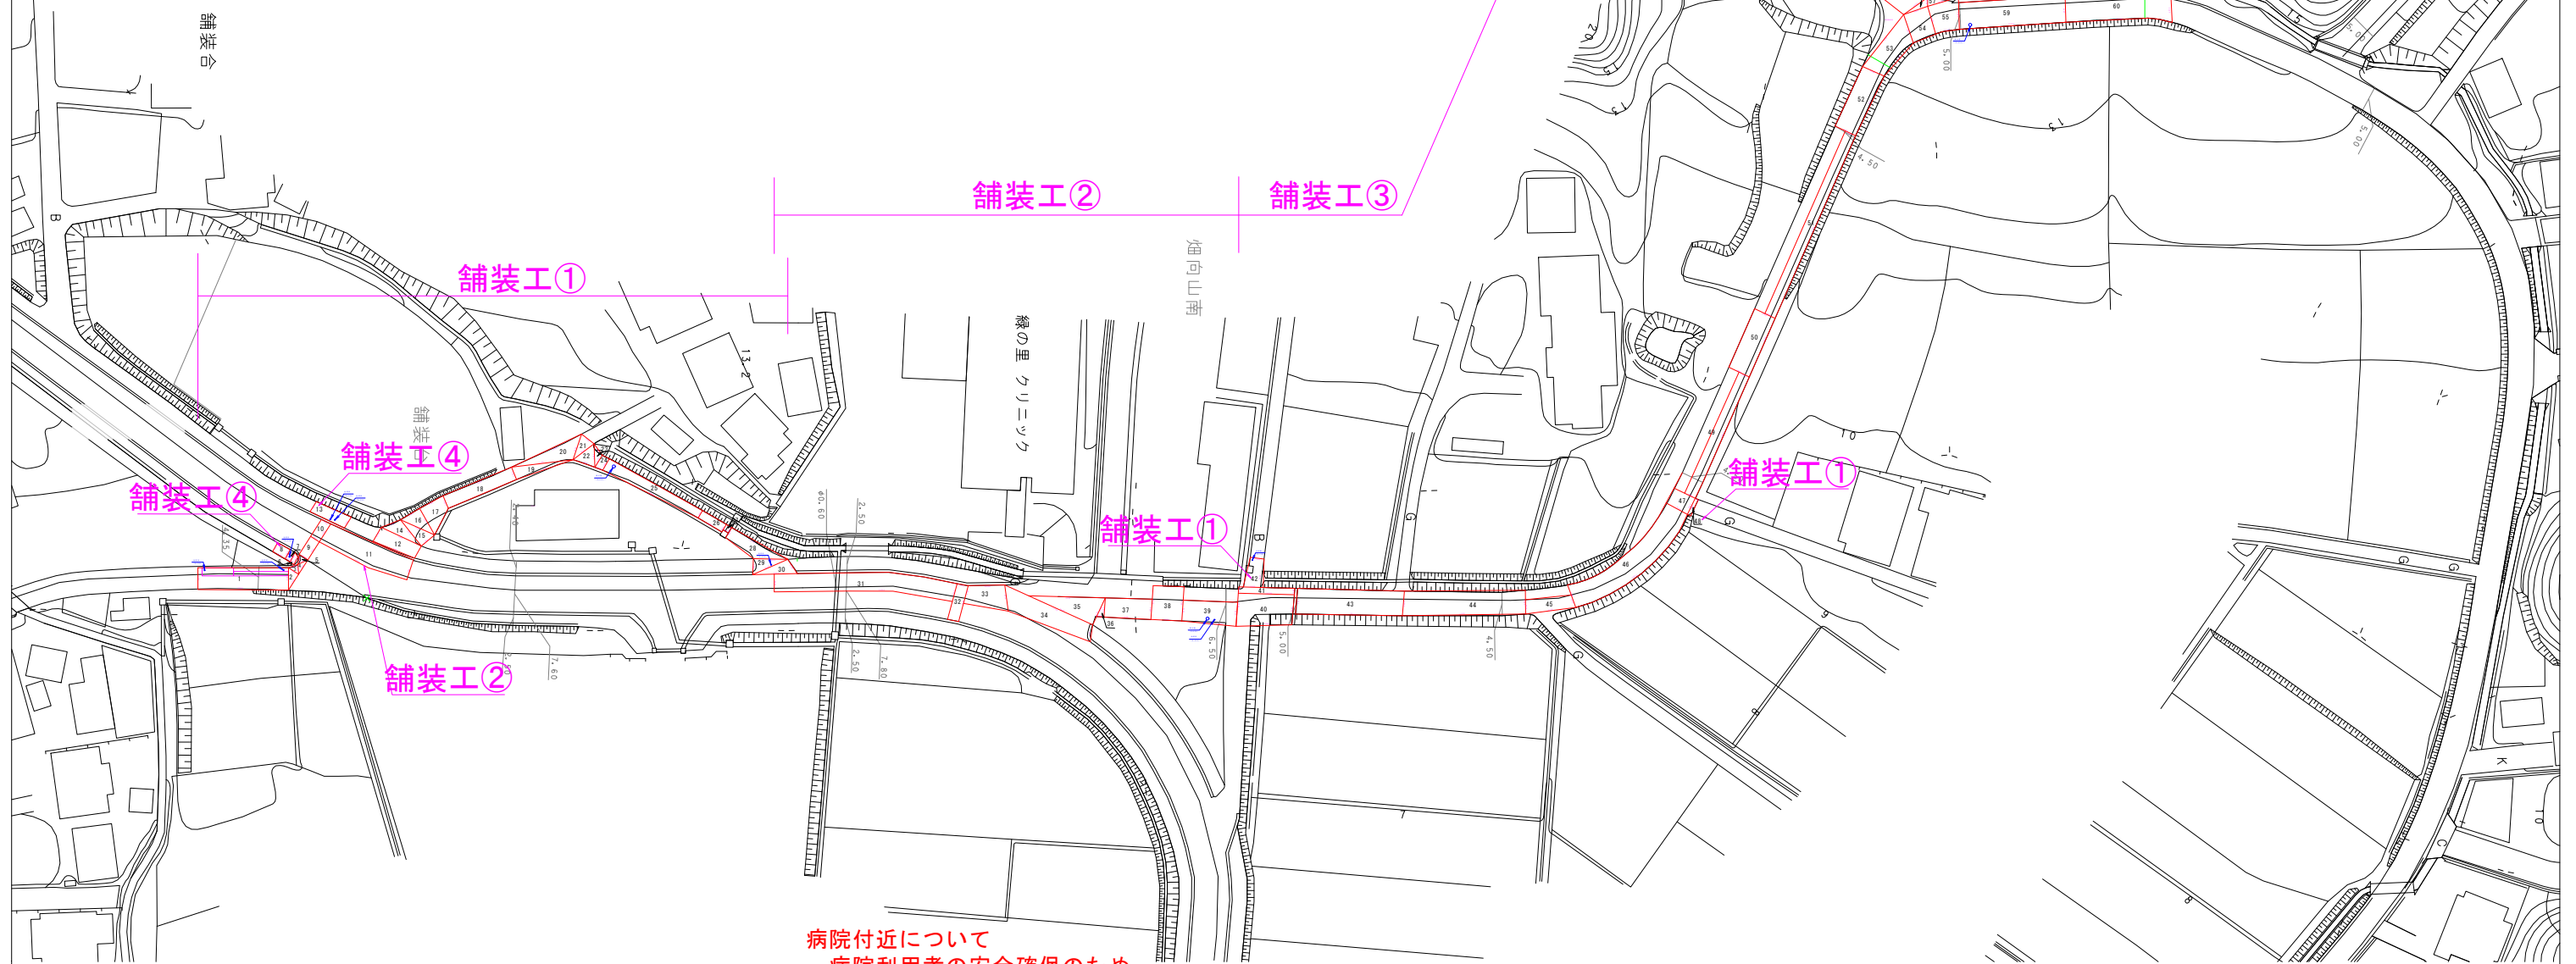

平面図

(S=1:600)

舗装工 全体面積 $A=1,872\text{m}^2$
平均幅員4.0m 延長約468.0m



病院付近について
・病院利用者の安全確保のため
出来る限り当日で
舗装復旧まで実施すること
(段差を残したまま交通開放しない)

バス、大型ダンプ通行路のため
迂回路用交通誘導員の配置要す

・歩行者誘導用の
交通誘導員の配置要す


| | | | |
|----------|------------------------------|-----|--|
| 工事名 | 令和7年度 工請第4号 松崎北長谷線外舗装復旧工事 | | |
| 箇所 | 岩沼市 北長谷字高峠山 外地内 | | |
| 図名 | 平面図 | | |
| 縮尺 | S=1:600 | 位置 | |
| 設計者 | | 照査 | |
| 岩沼市上下水道部 | 図番 | 1/2 | |

舗装復旧標準図

S=1:20


舗装工①

車道・仮舗装部

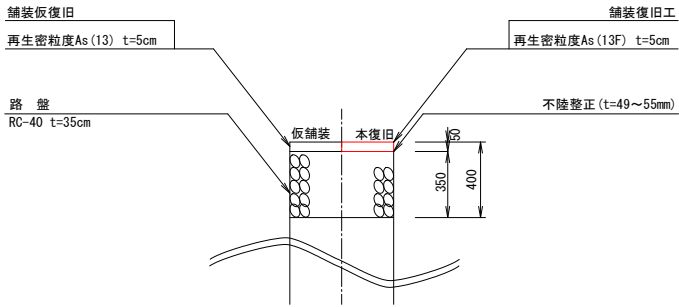


舗装工②

車道・仮舗装部

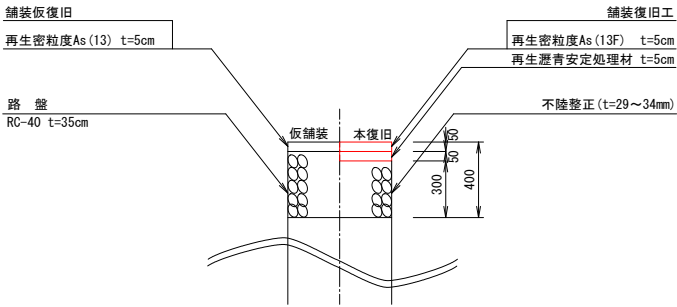


舗装工③

車道・仮舗装部

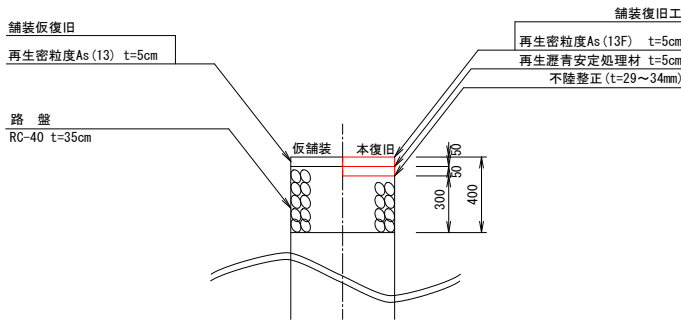


舗装工①

車道・既設舗装部

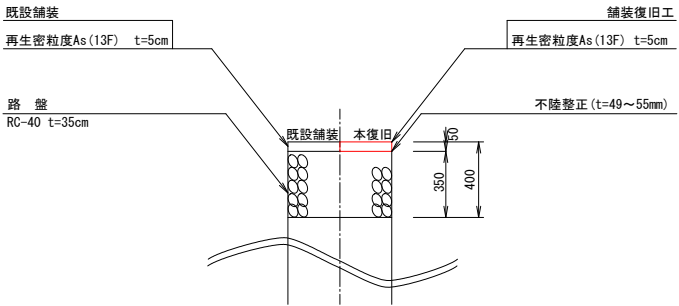


舗装工②

車道・既設舗装部

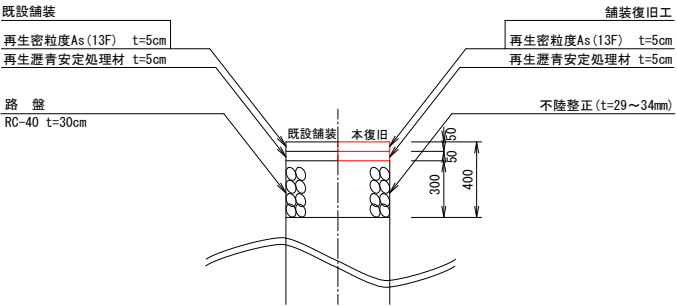


舗装工③

車道・既設舗装部

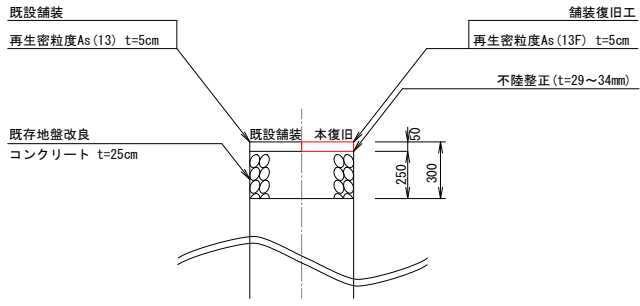


舗装工④

歩道・仮舗装部

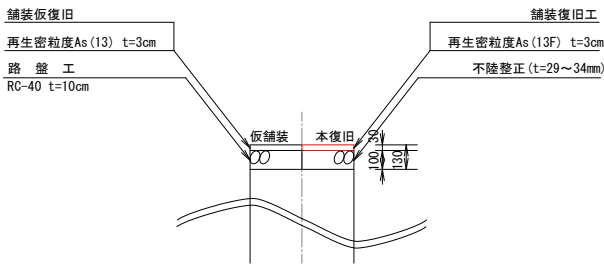

舗装工④

歩道・既設舗装部

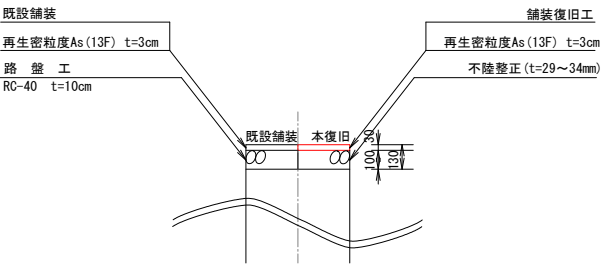

| | | | |
|----------|------------------------------|-----|--|
| 工事名 | 令和7年度 工請第4号 松崎北長谷線外舗装復旧工事 | | |
| 箇所 | 岩沼市 北長谷字高峰山 外地内 | | |
| 図名 | 舗装復旧標準図 | | |
| 縮尺 | S=1:20 | 位置 | |
| 設計者 | | 照査 | |
| 岩沼市上下水道部 | 図番 | 2/2 | |