


凡例		
	土台	120 × 120
	通し柱	120 × 120
	壁柱	120 × 120
	片筋かい	45 × 90
	両筋かい	45 × 90
	火打梁	90 × 90
	消火設備	消火器

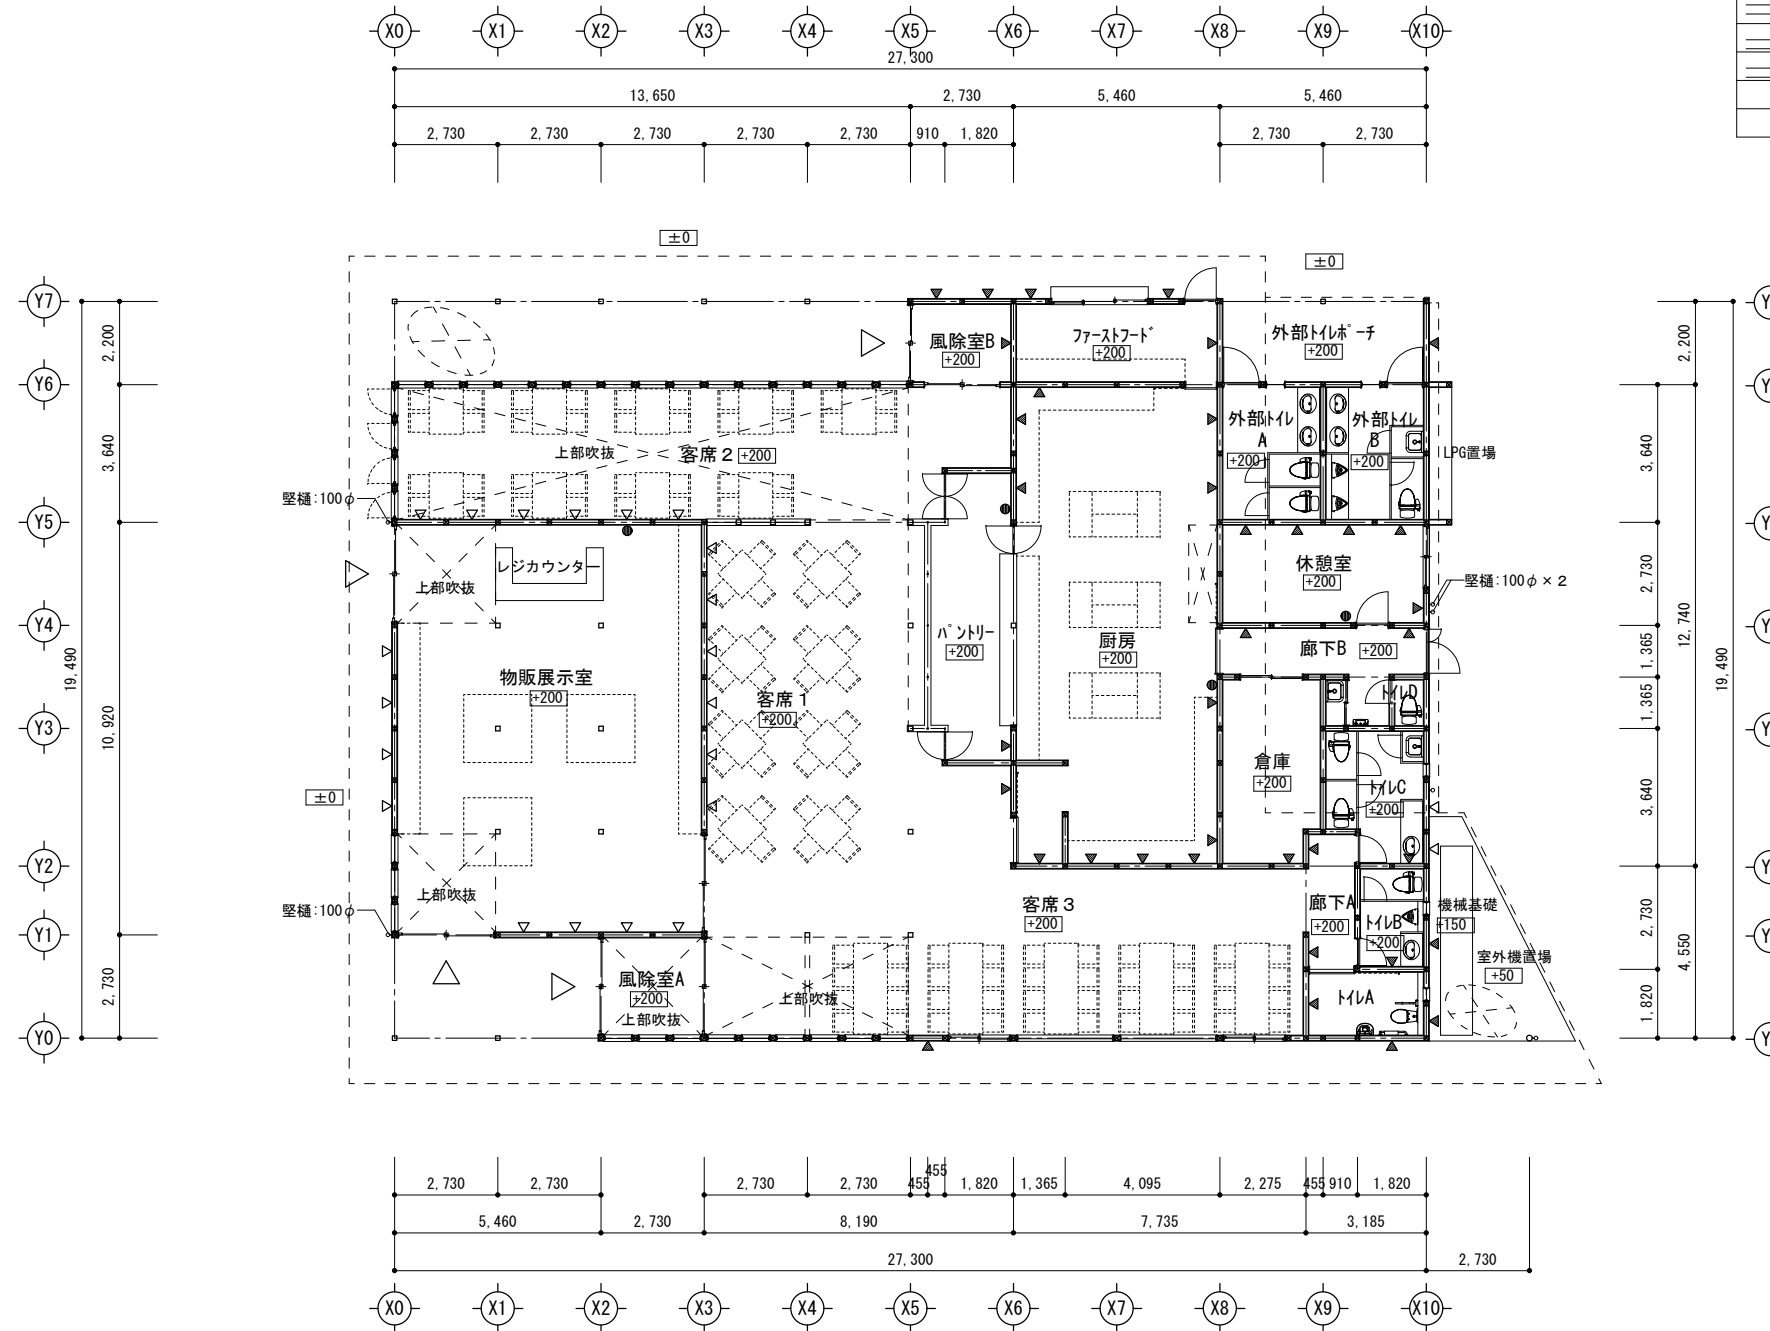


仕上表

屋根	ルーフテツキ (0.5) ヘーフ 4 ミリ裏貼り 勾配 1/100	階	1	室名	店舗	床	土間コン金コテ	巾木		壁	カラー鉄板表し	天井	シフトーン (9.5)	回縁		天井高	3000	備考		
壁	カラー鉄板 (0.35) 両面鋼板サンドイッチパネル 硬質ウレタンフォーム入り									一部 柱カル板 (間仕切壁)										
建具	アルミサツジョ 普通板ガラス																			
基礎	鉄筋コンクリート布基礎			休憩室	同上					同上	同上					2500				
備考	軒樋 インビ"製 軽量手動シャッター																			
申請系統	建築確認申請系統 (申請手数料含む) 一式, 電気, 水道, 下水道系統一式																			

※ 現場発生残土は場外処分とする。

無窓居室 検討  
採光


店舗		休憩室		店舗		休憩室	
床面積	有効	床面積	有効	AW/2	AD/1	AW/1	AD/1
120.28	2.41	13.25	0.26	0.8・0.6・2・3=2.99	1.66・1.9・8=25.23	0.83・0.575・2=0.95	1.66・1.2・2=3.98
1/50	2.99	0.95		手動開放扉付き			
有効	6.01	0.66					
1/20	25.23	3.98					
有効							

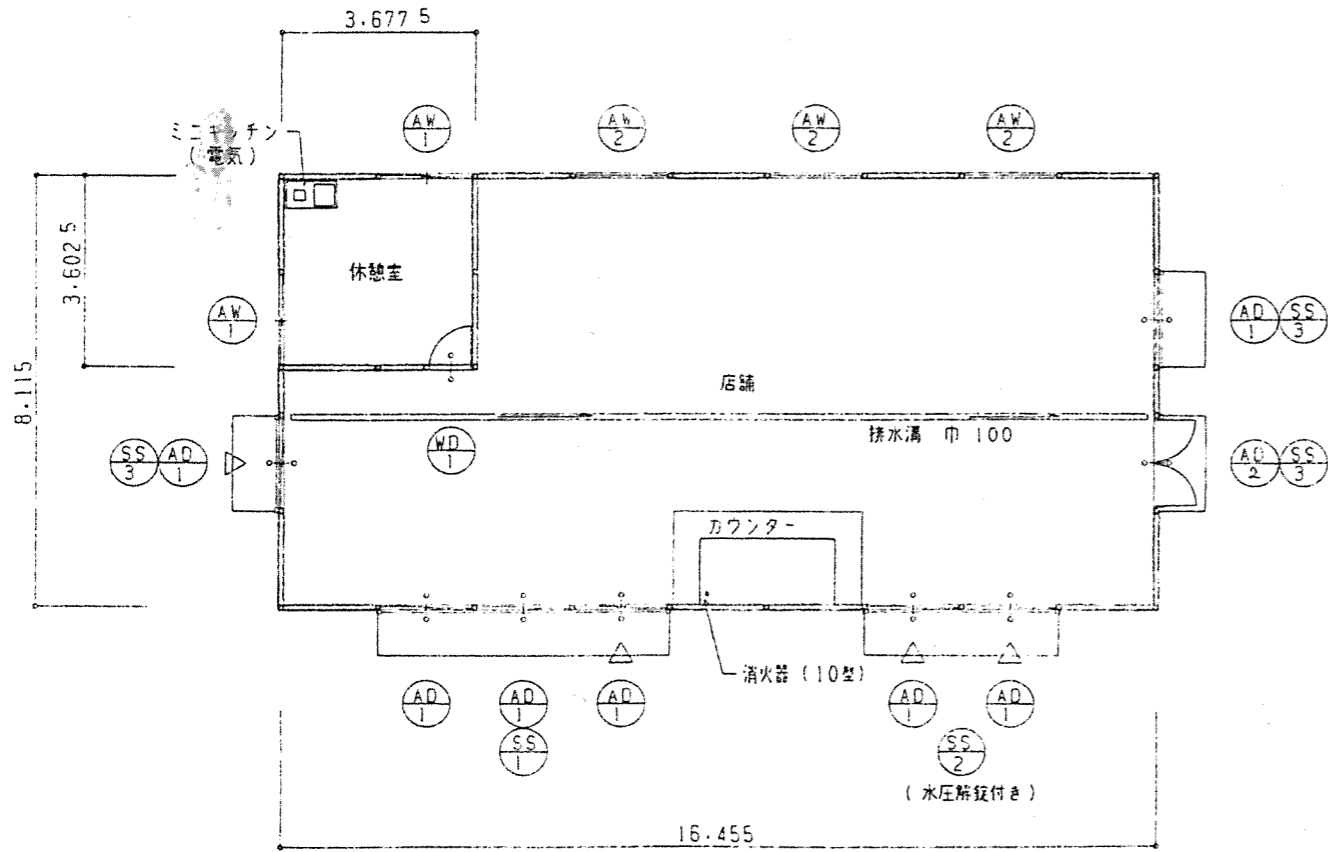


1階平面図 1/100

消防法 検討


店舗		休憩室	
床面積	有効	床面積	有効
133.53	4.45	13.25	0.26
1/30	5.04		
有効			

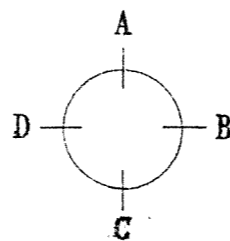


建築案内

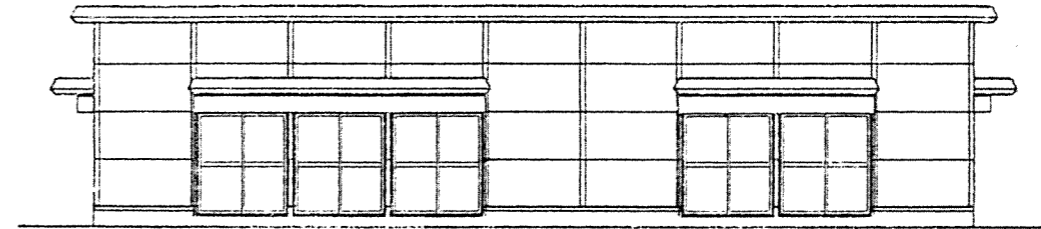


東側立面図 S=1/100

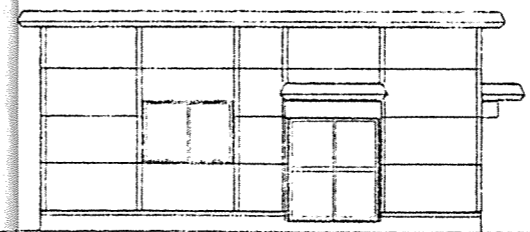

南側立面図 S=1/100

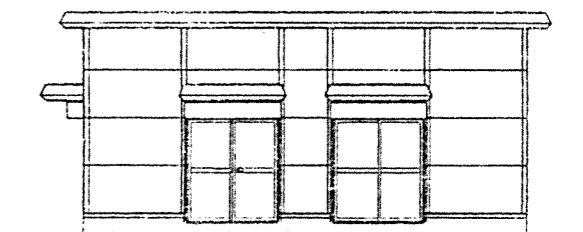

北側立面図 S=1/100

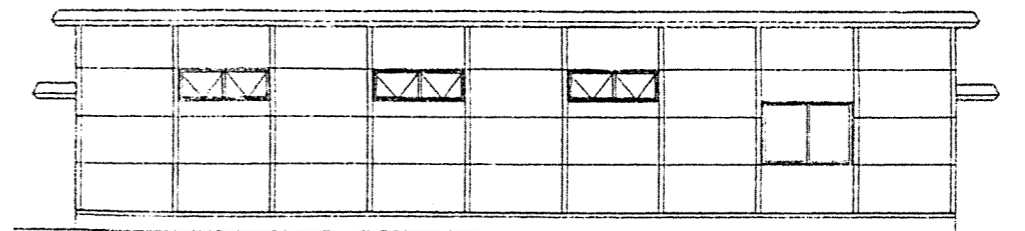


西側立面図 S=1/100

訂正	月	日

設計年月日	設計	検図	承認印	工事名称	設計番号
				物販室建築工事	
	製図	担当	承認年月日	図面名称	図面番号
				仕上表, 平面図, 立面図, 断面図	縮尺 3/8




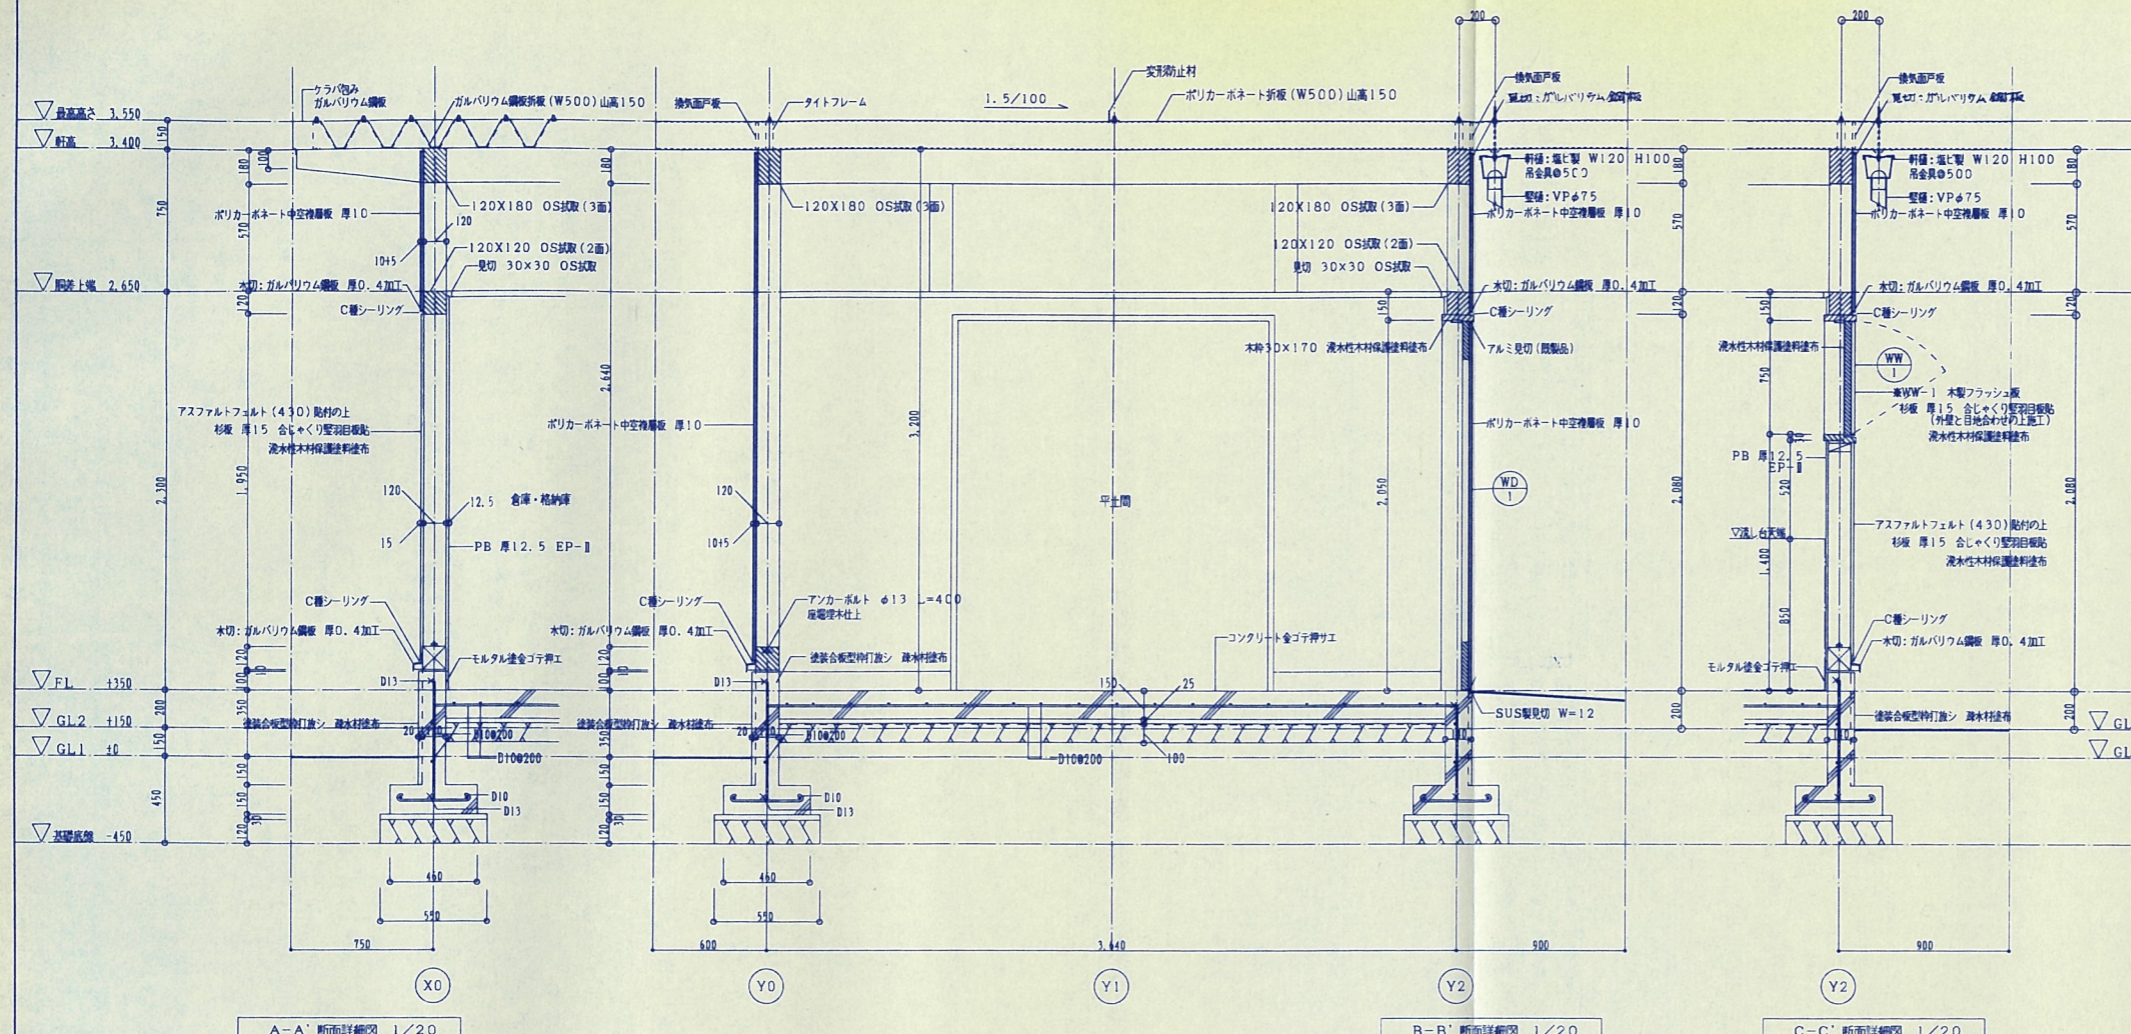


A-A' 断面詳細図 1/20

B-B' 断面詳細図 1/20

C-C' 断面詳細図 1/20

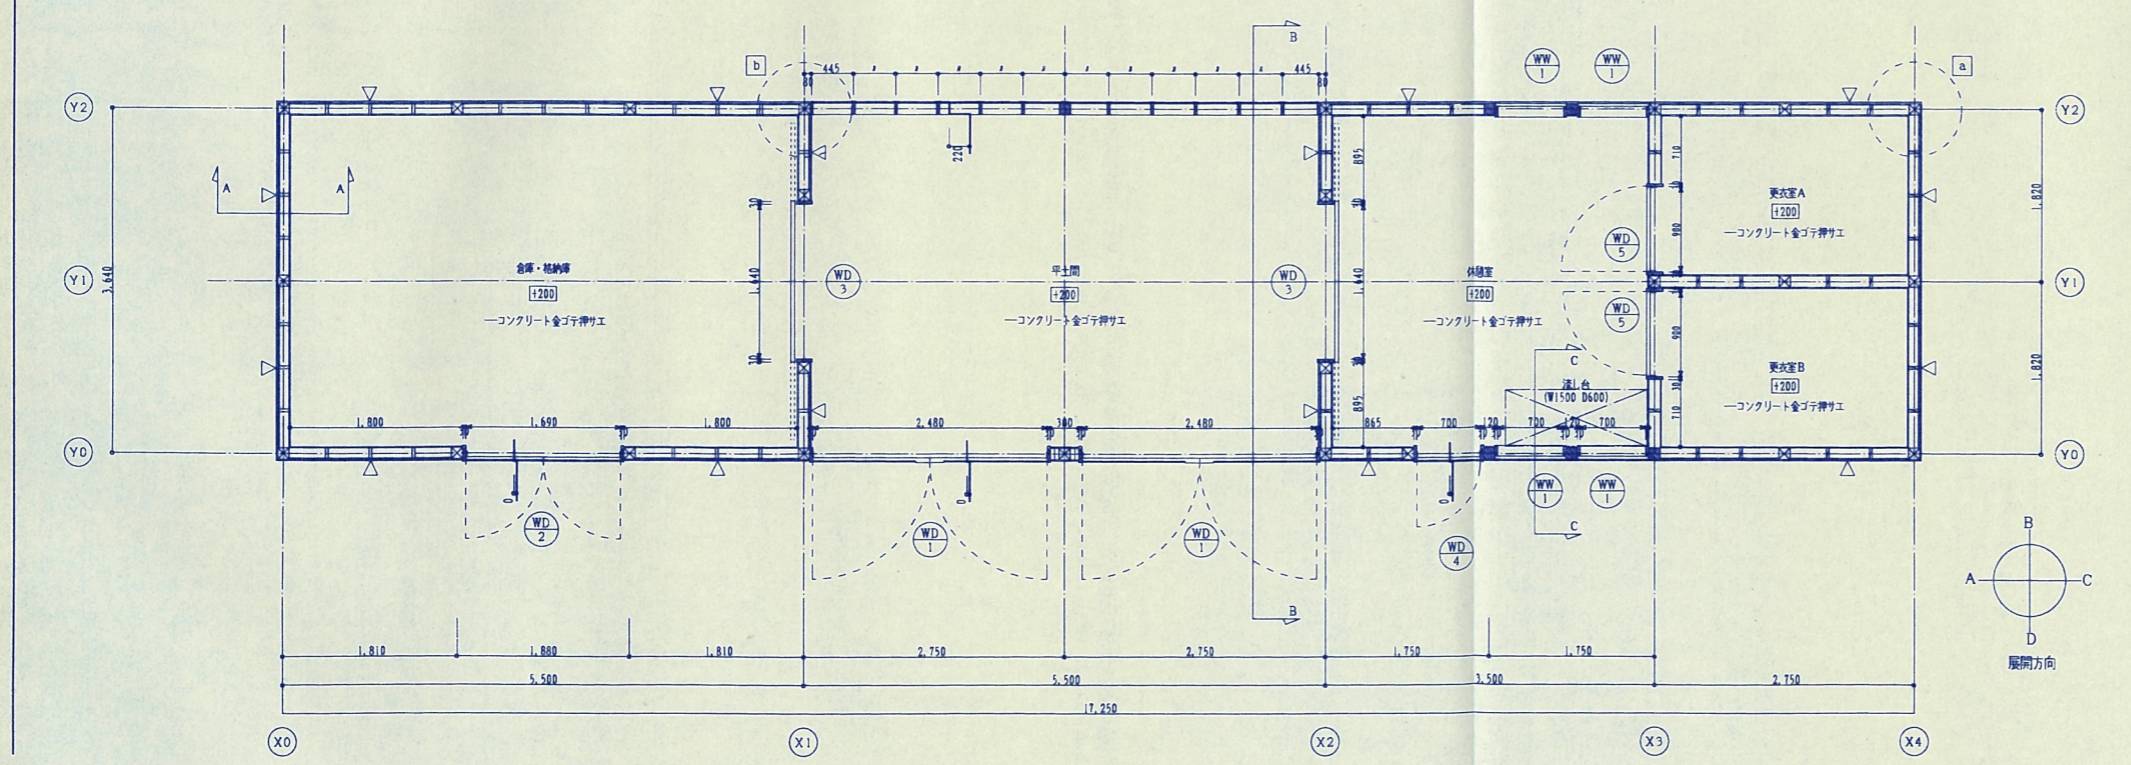

平面詳細図 1/40

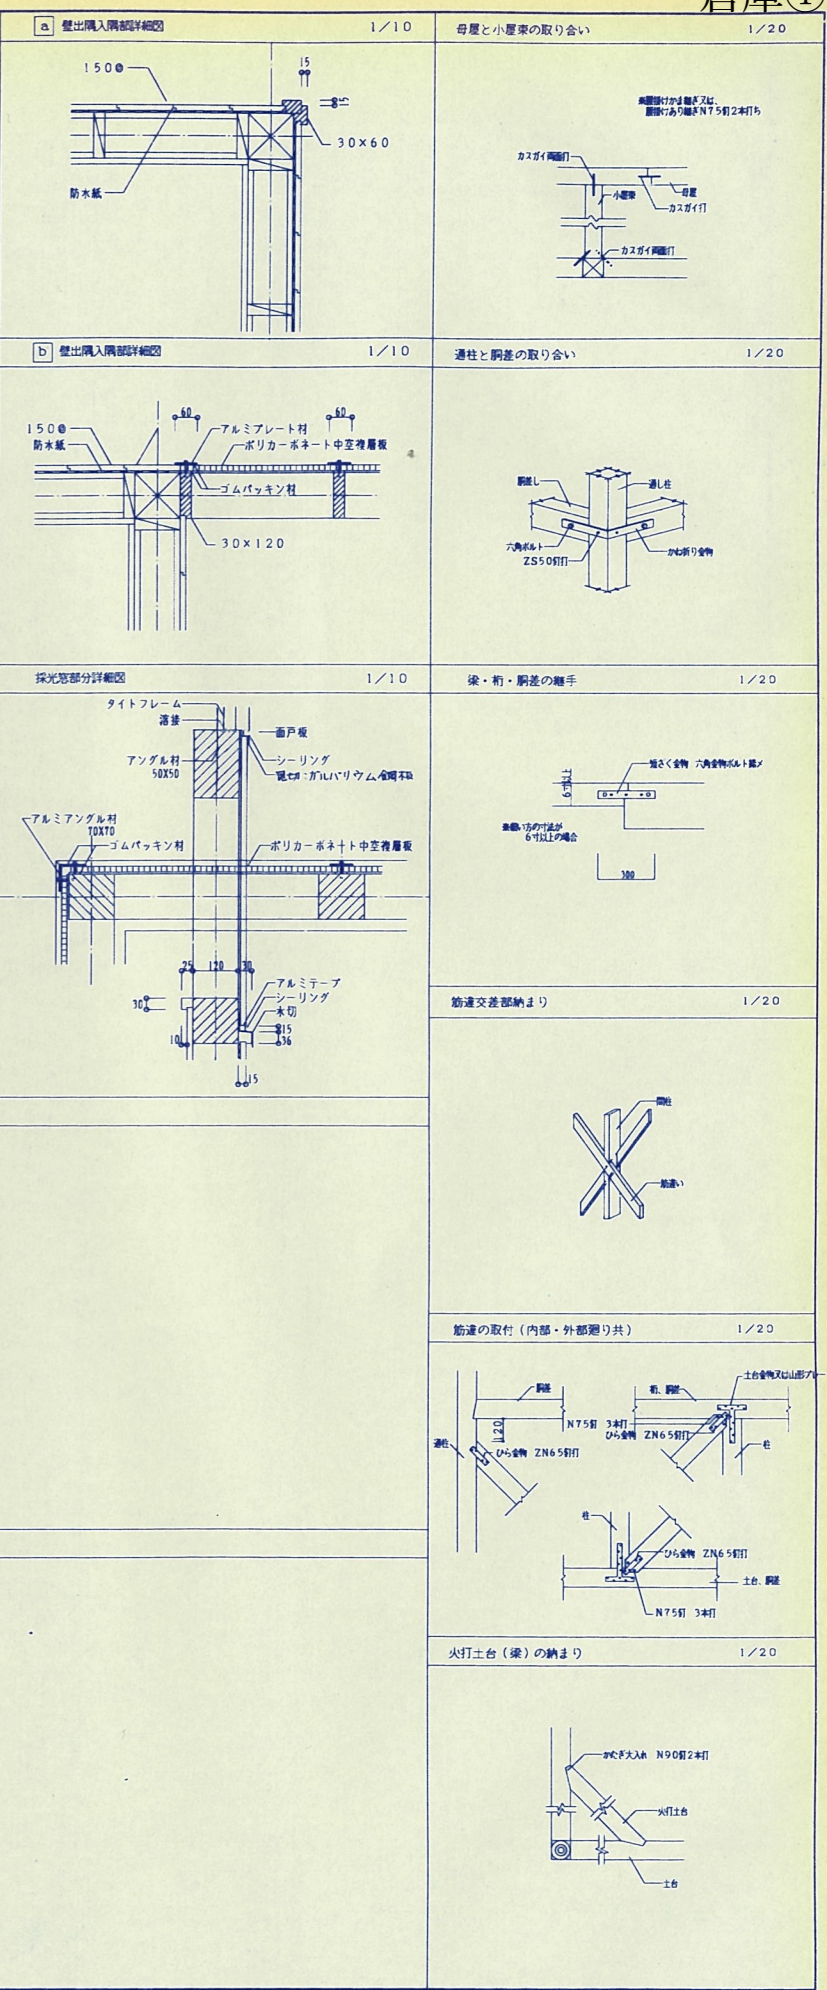


DADA

REVISION		DRAWN BY	/	/	CHECKED BY	/	/	APPROVED BY	/
----------	--	----------	---	---	------------	---	---	-------------	---



2 各部の名称  
2-1 室名図

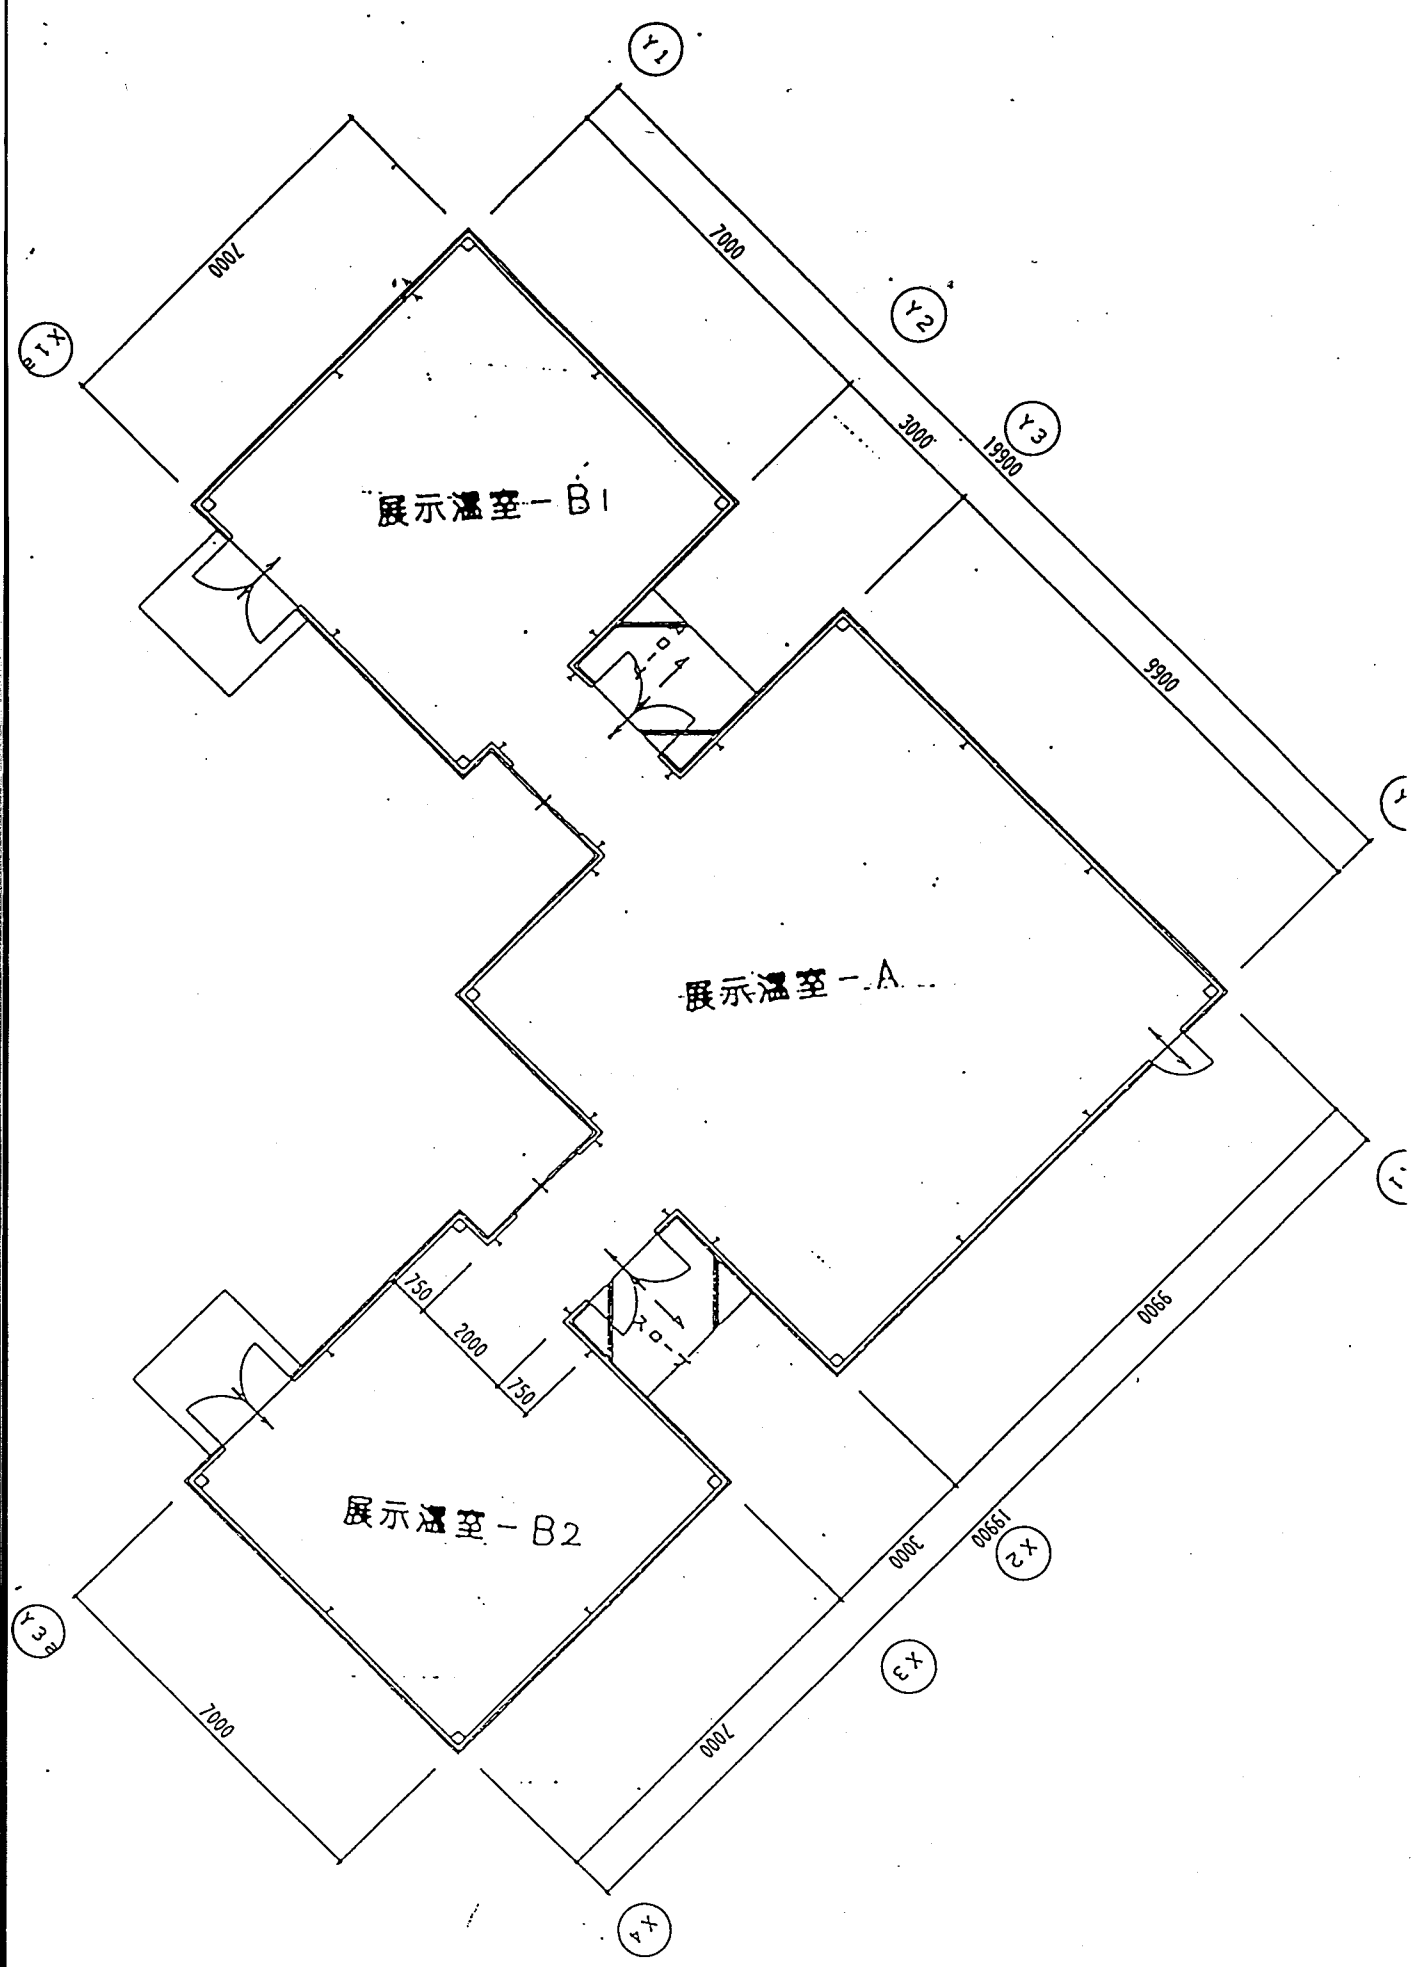



工事概要


工事名称	農業農村活性化農産物流通改善事業 地域活力促進農産物流通改善事業 宇重町体験農園農具格納庫地工事		
敷地概要			
建築場所	宮城県岩沼市三色吉宇雷神地内		
敷地面積	3,313.00 ㎡	(1,022.53 坪)	
都市計画区域	内 外	市街化区域	市街化調整区域 開発許可 要 不要
用途地域	第一種住専・第二種住専・住居・近隣商業・商業・準工業・工業・工業専用・指定なし		
	容積率 400 %	建ぺい率 70 %	
防火地域	防火・準防火・法22条の地域・指定なし		
その他の地域	特別用途(特別工業・文教・その他)・高度・高度利用・特定街区・美観・風致 駐車場整備・土地区画整理事業・宅地造成工事規制・その他		
都市計画施設	(道路・公園・緑地・河川・その他) 計画決定・事業決定・なし		
道路幅員	東側 6.0 m	南側 6.0 m	西側 6.0 m 北側 6.0 m
敷地状況			

案内図

■付近見取図 1/25,000



■配置図 1/500

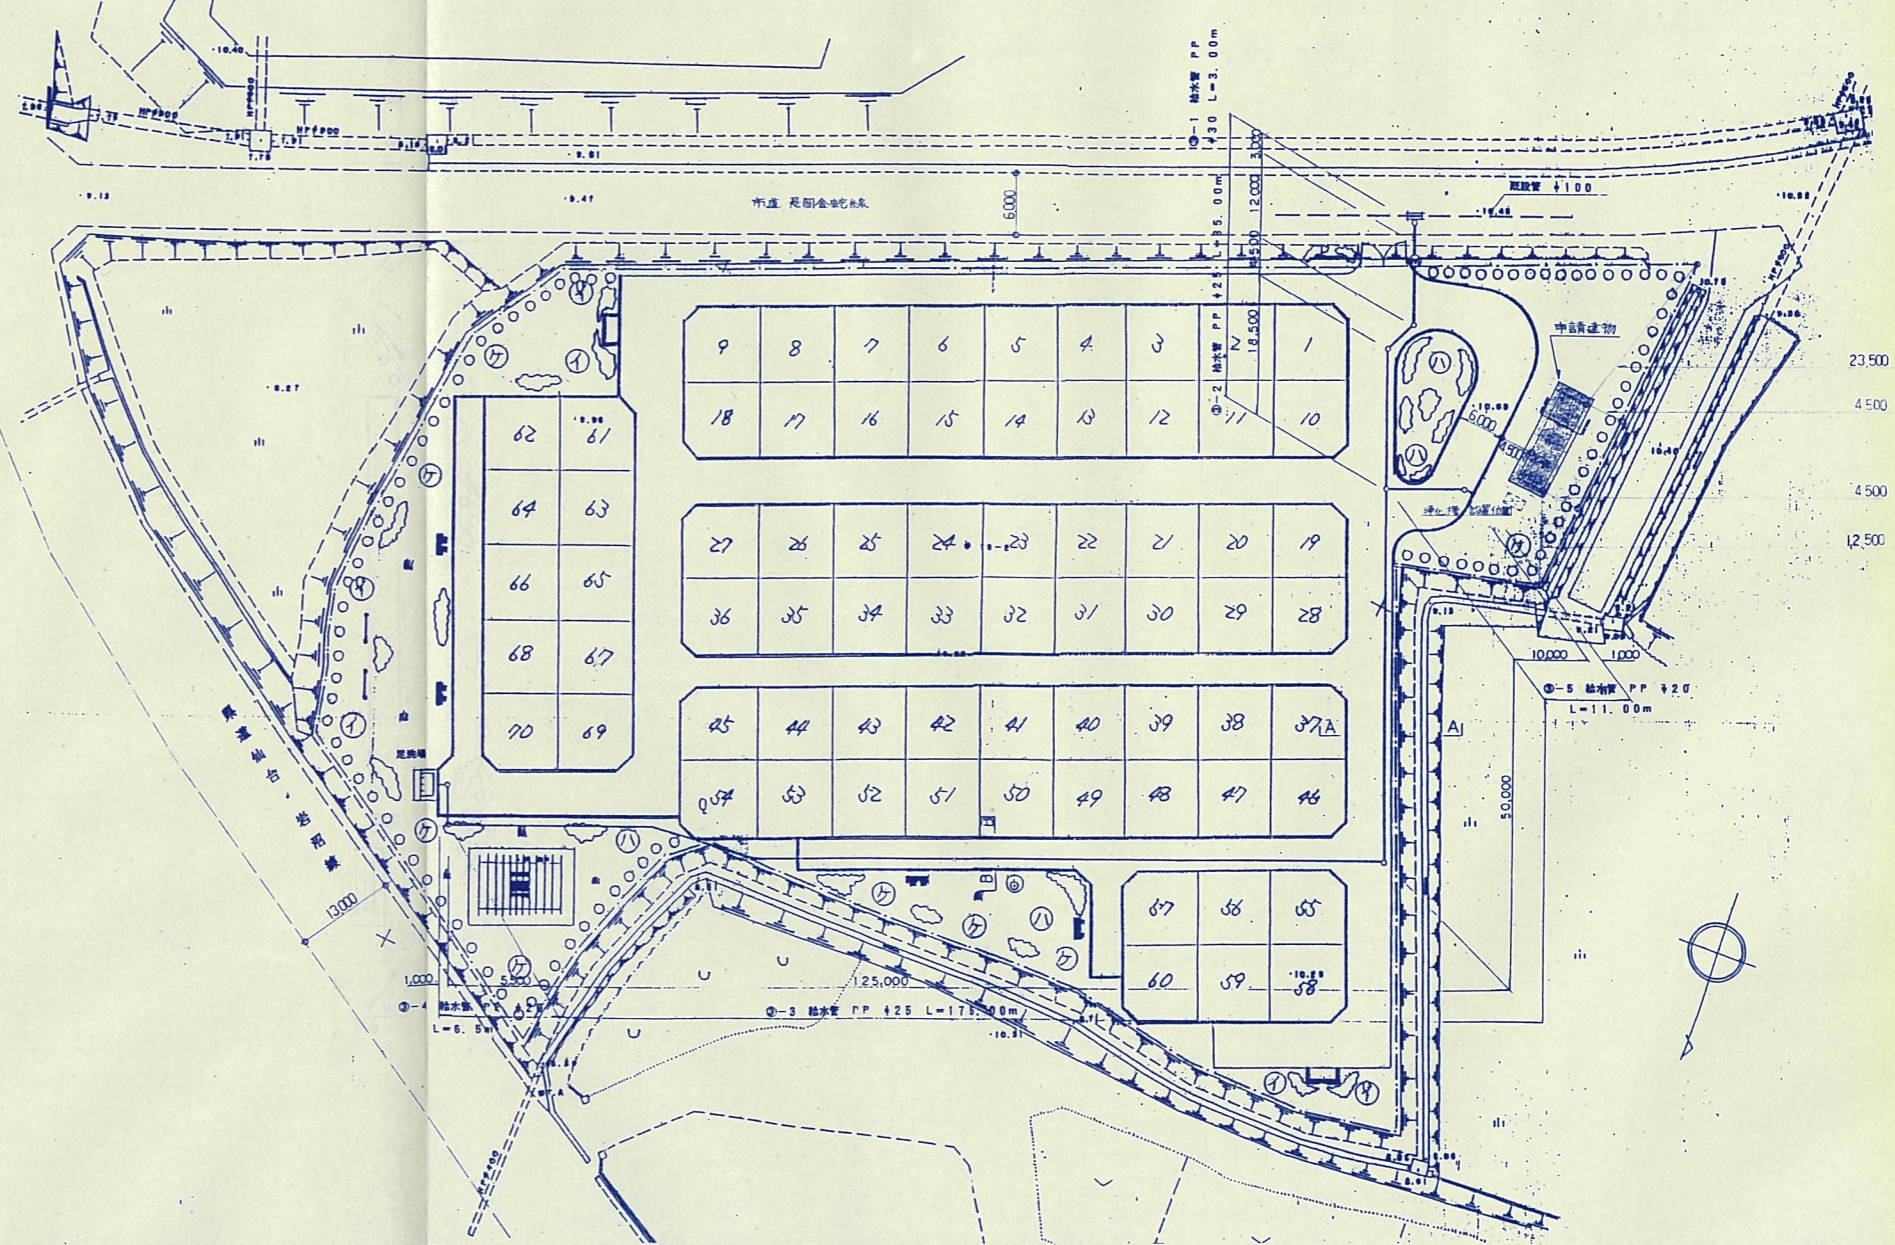


■建物概要				
主要用途	倉庫			
工事種別	新築・増築・改築・移転・用途変更・大規模の修繕・大規模の模様替え			
工事種目	建築本體工事			
構造	木構造			
規模	地上平屋建て			
建築物の高さ	最高の高さ	3.55m		
	最高の軒の高さ	3.40m		
面積	体験農園休憩室	建築面積	33.67 ㎡	延べ床 33.67 ㎡
	体験農園農具格納庫	建築面積	13.65 ㎡	延べ床 13.65 ㎡
	合計	建築面積	47.32 ㎡	延べ床 47.32 ㎡
	建ぺい率	1.43% < 70%		
	容積率	1.43% < 400%		

備考



REVISION		DRAWN BY	/	CHECKED BY	/	APPROVED BY	/
----------	--	----------	---	------------	---	-------------	---




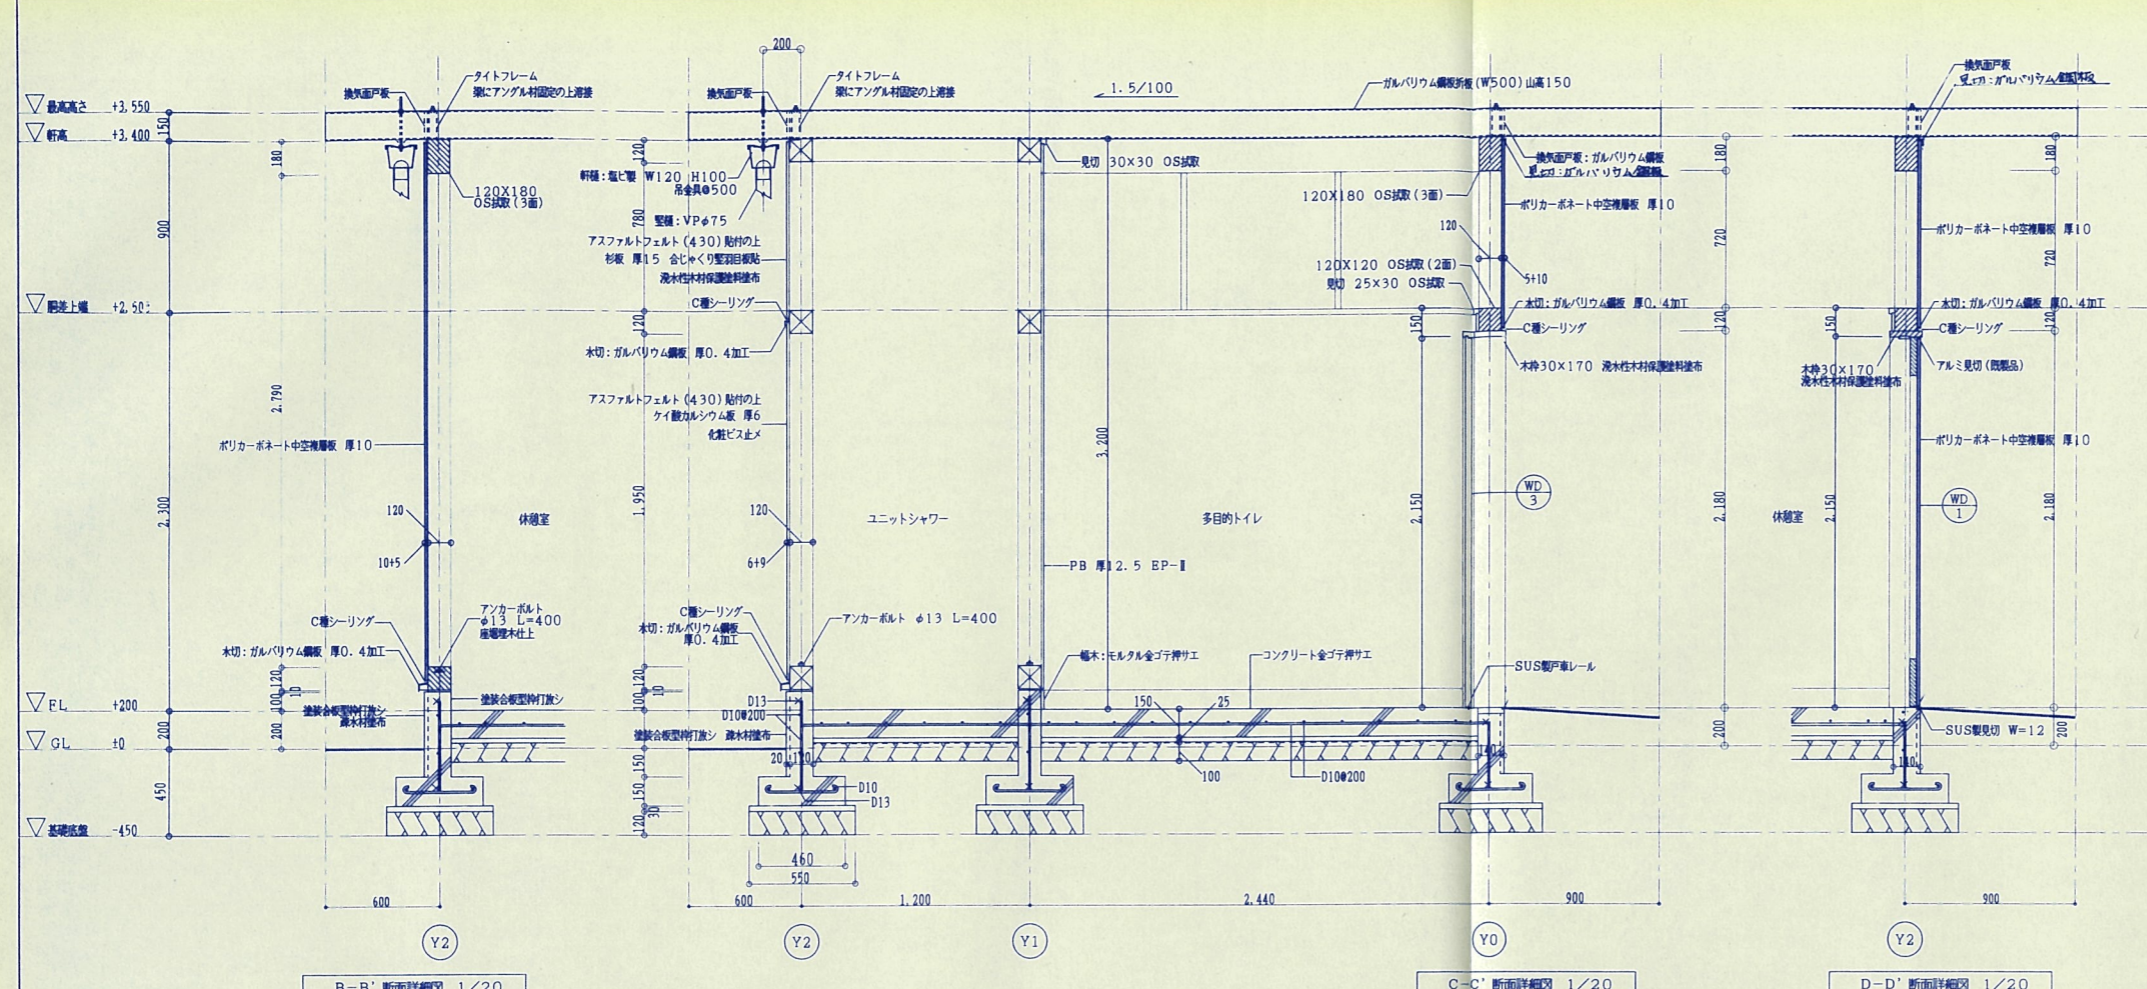


B-B' 断面詳細図 1/20

C-C' 断面詳細図 1/20


D-D' 断面詳細図 1/20

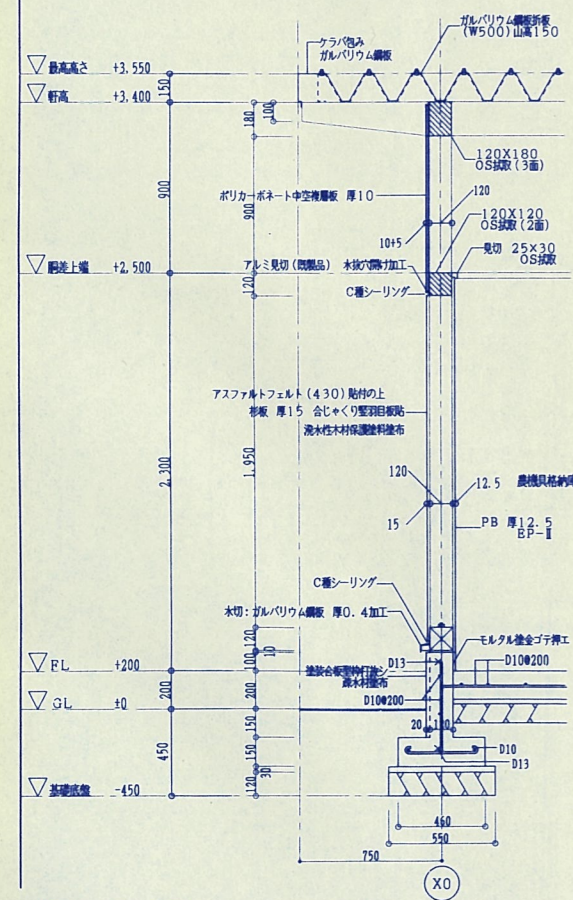

A-A' 断面詳細図 1/20

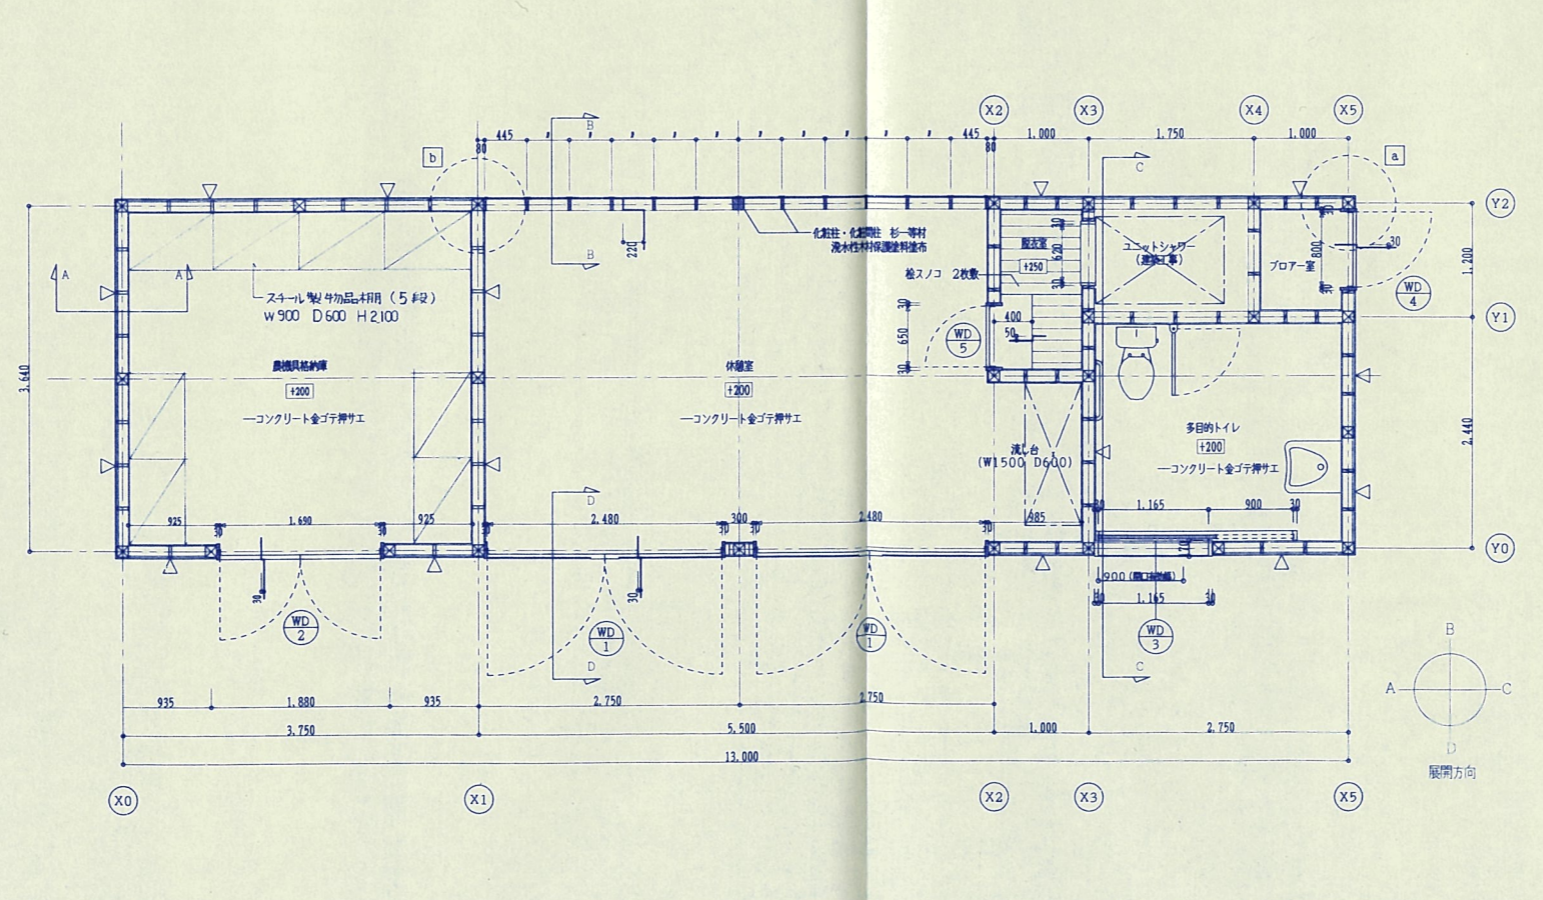

平面詳細図 1/40

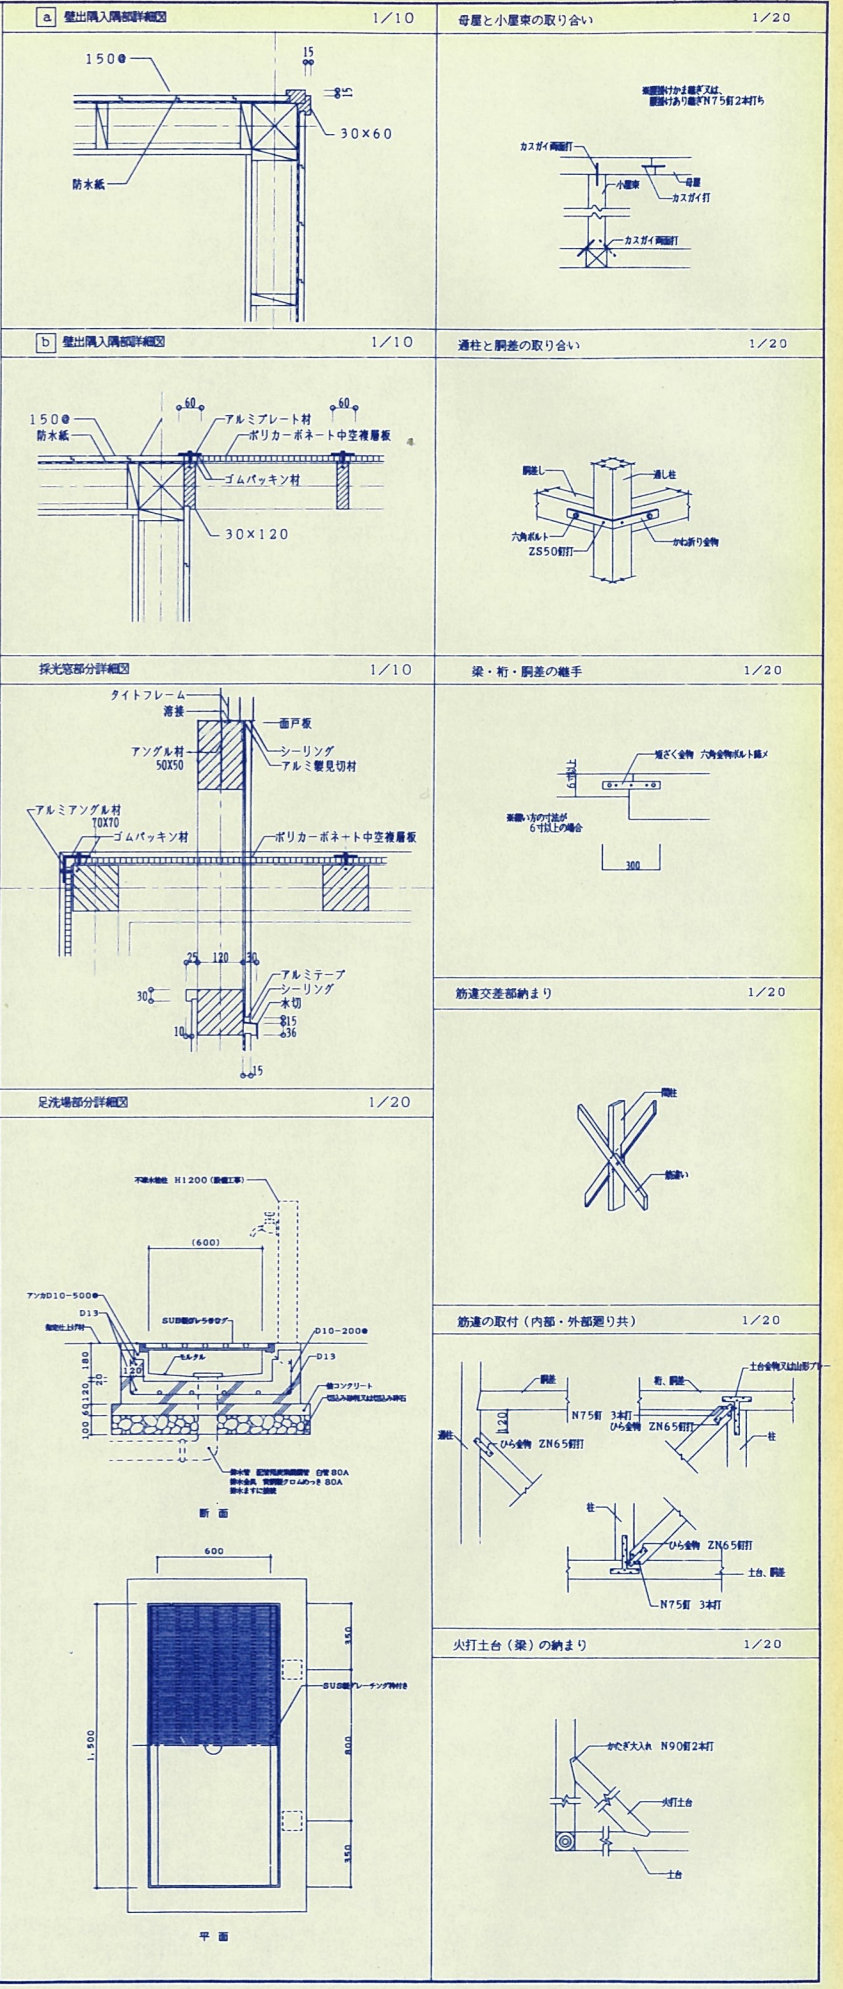

a) 壁出入開閉部詳細図 1/10

母屋と小屋束の取り合い 1/20

b) 壁出入開閉部詳細図 1/10

通柱と脚差の取り合い 1/20

採光窓部分詳細図 1/10

梁・桁・脚差の継手 1/20

足洗場部分詳細図 1/20

筋違の取付 (内部・外部廻り共) 1/20

火打土台 (梁) の納まり 1/20

REVISION		DRAWN BY		CHECKED BY		APPROVED BY	
----------	--	----------	--	------------	--	-------------	--