


宅地条件詳細図

街区番号

6

面積：約3,800m2
用途地域：工業地域(予定)

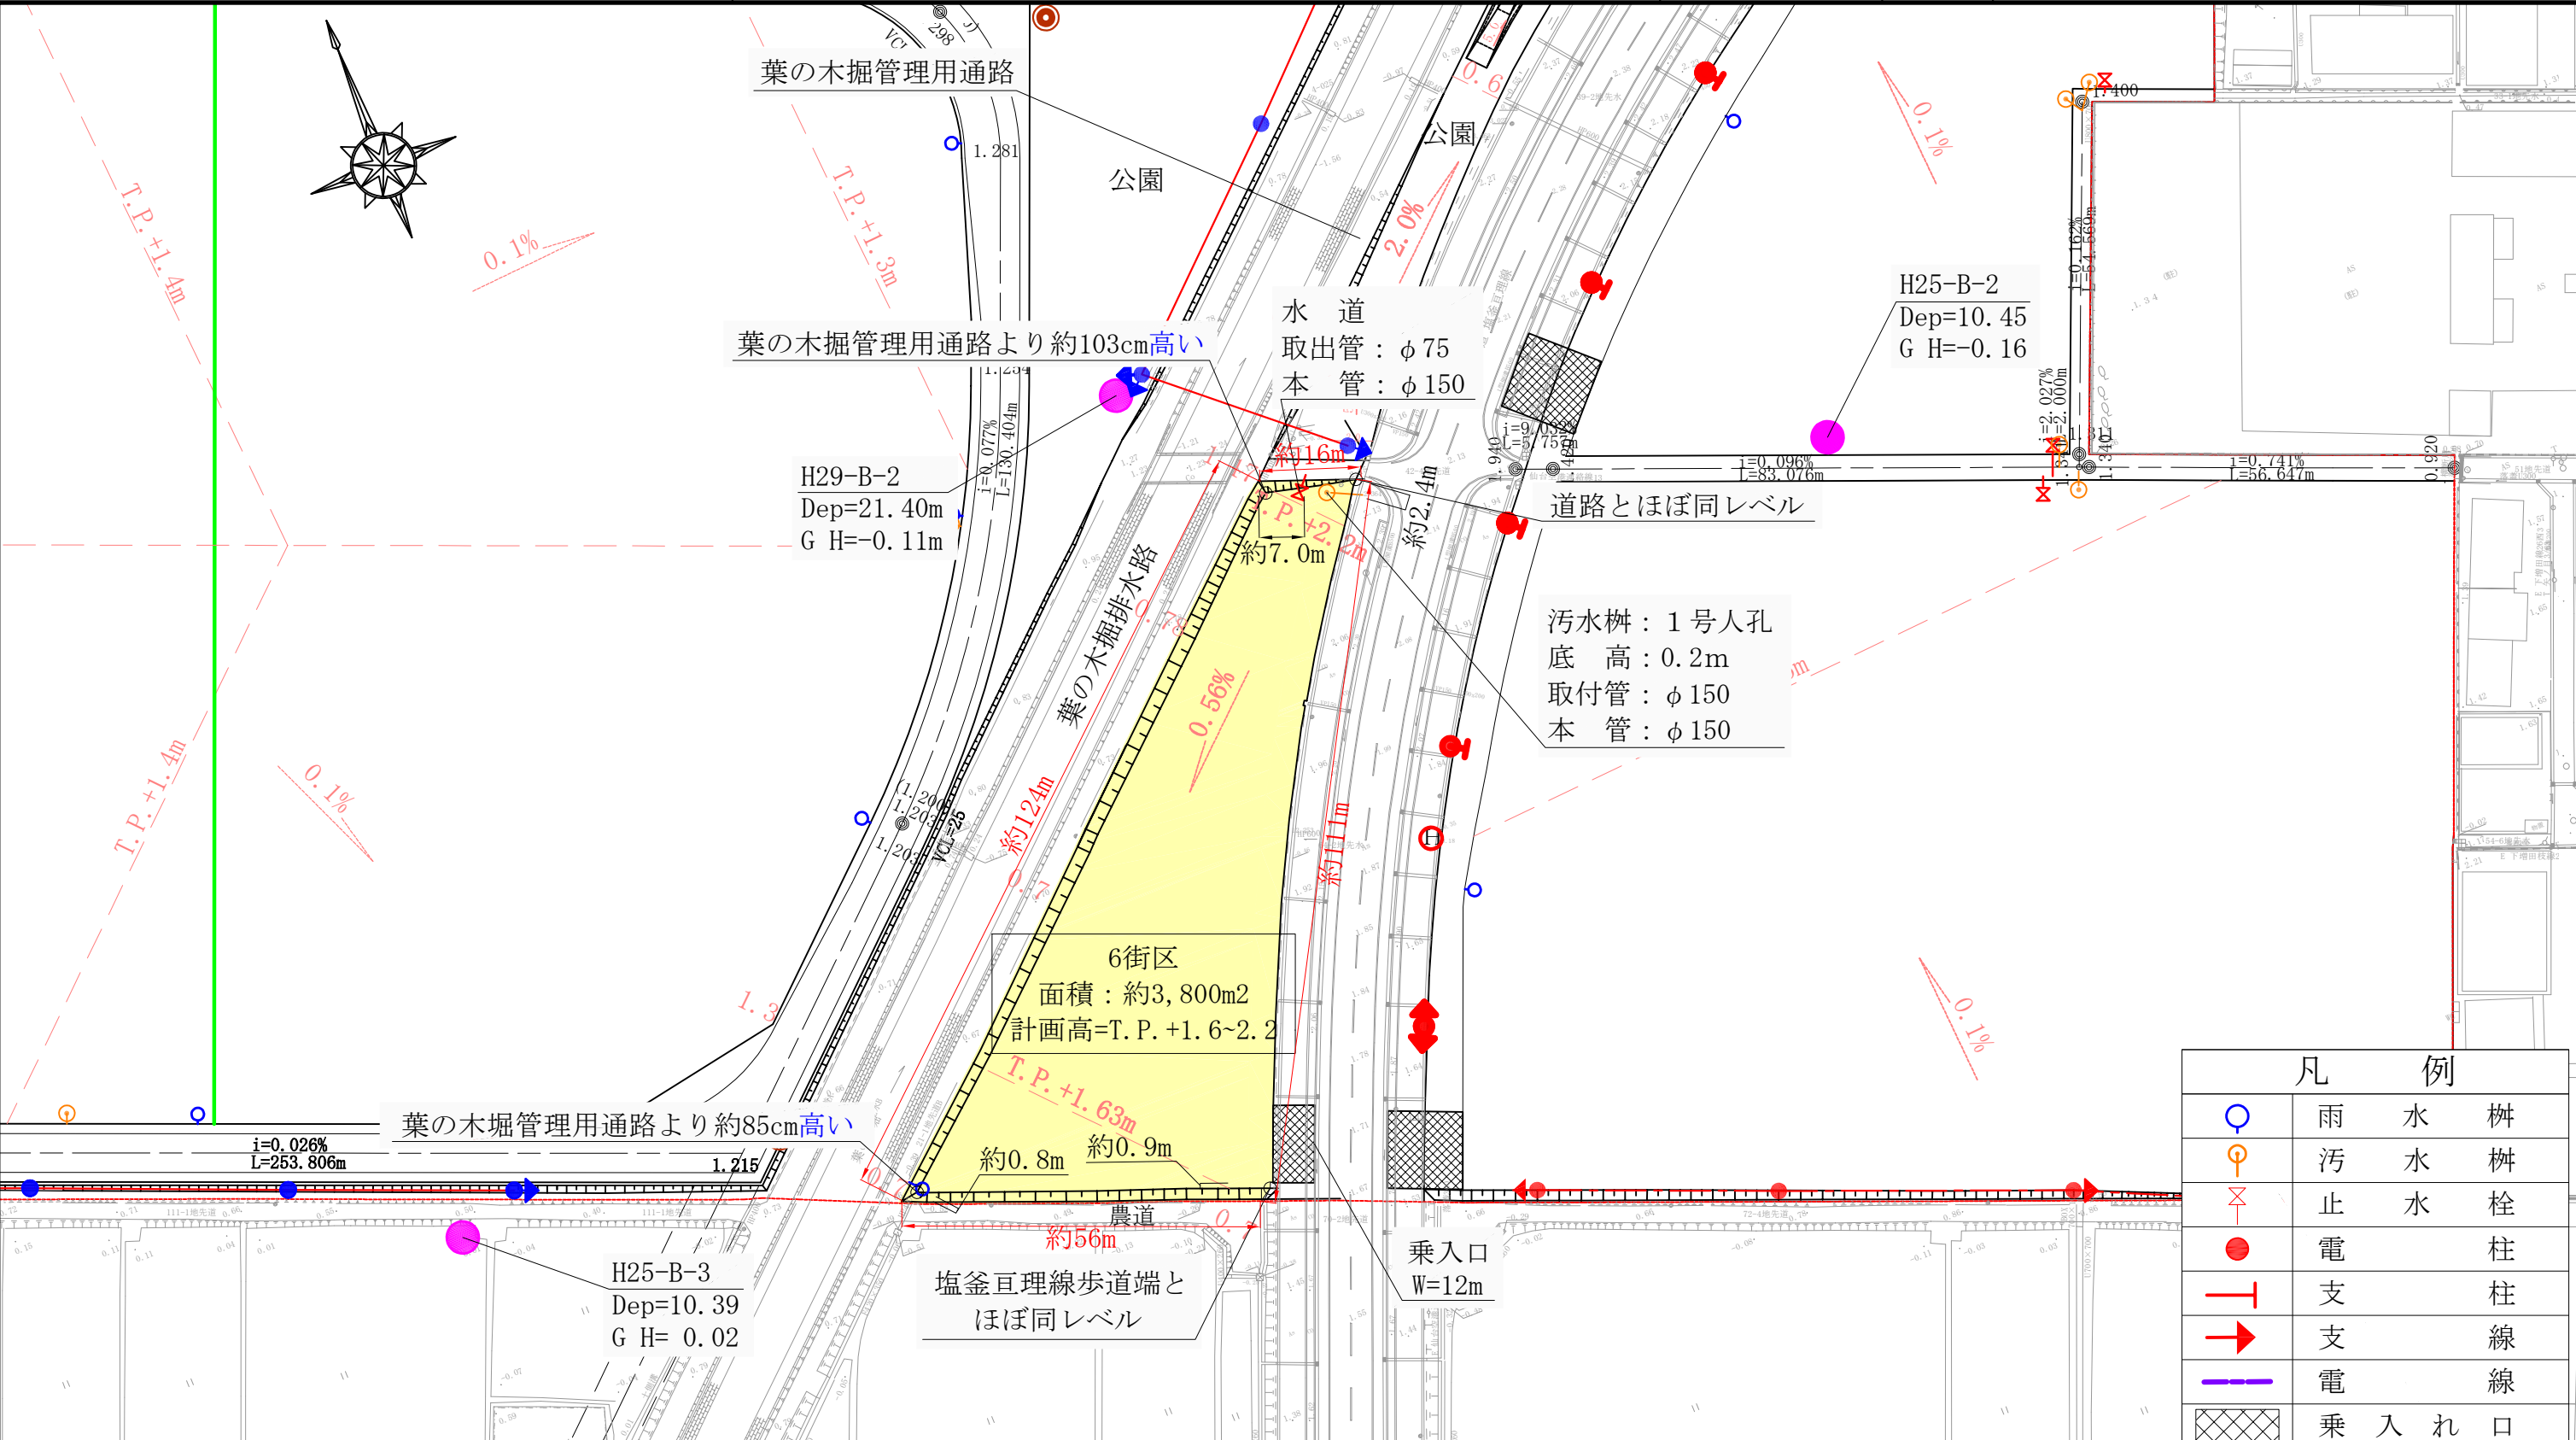

凡 例	
	雨 水 樹
	汚 水 樹
	止 水 栓
	電 柱
	支 柱
	支 線
	電 線
	乗 入 れ 口
	画 地 割 込 線
	ボーリング位置
	消 火 栓 標 識
※高さはT.P.表示です。	

※本計画は、事業計画変更予定の内容です。また、表記の位置・数値は変更になる場合があります。

※街区内の水道の止水栓及び雨水樹は、買取契約者の管理となります。

※車両出入り口を変更する場合は、道路法第24条申請にて重車両対応の側溝及び舗装構成として頂く
ようお願いします。

※葉の木掘にかかる橋は、一般車輛の通行はできません。

