


# 宅地条件詳細図

街区番号 6

面積：約3,800m<sup>2</sup>  
用途地域：工業地域(予定)

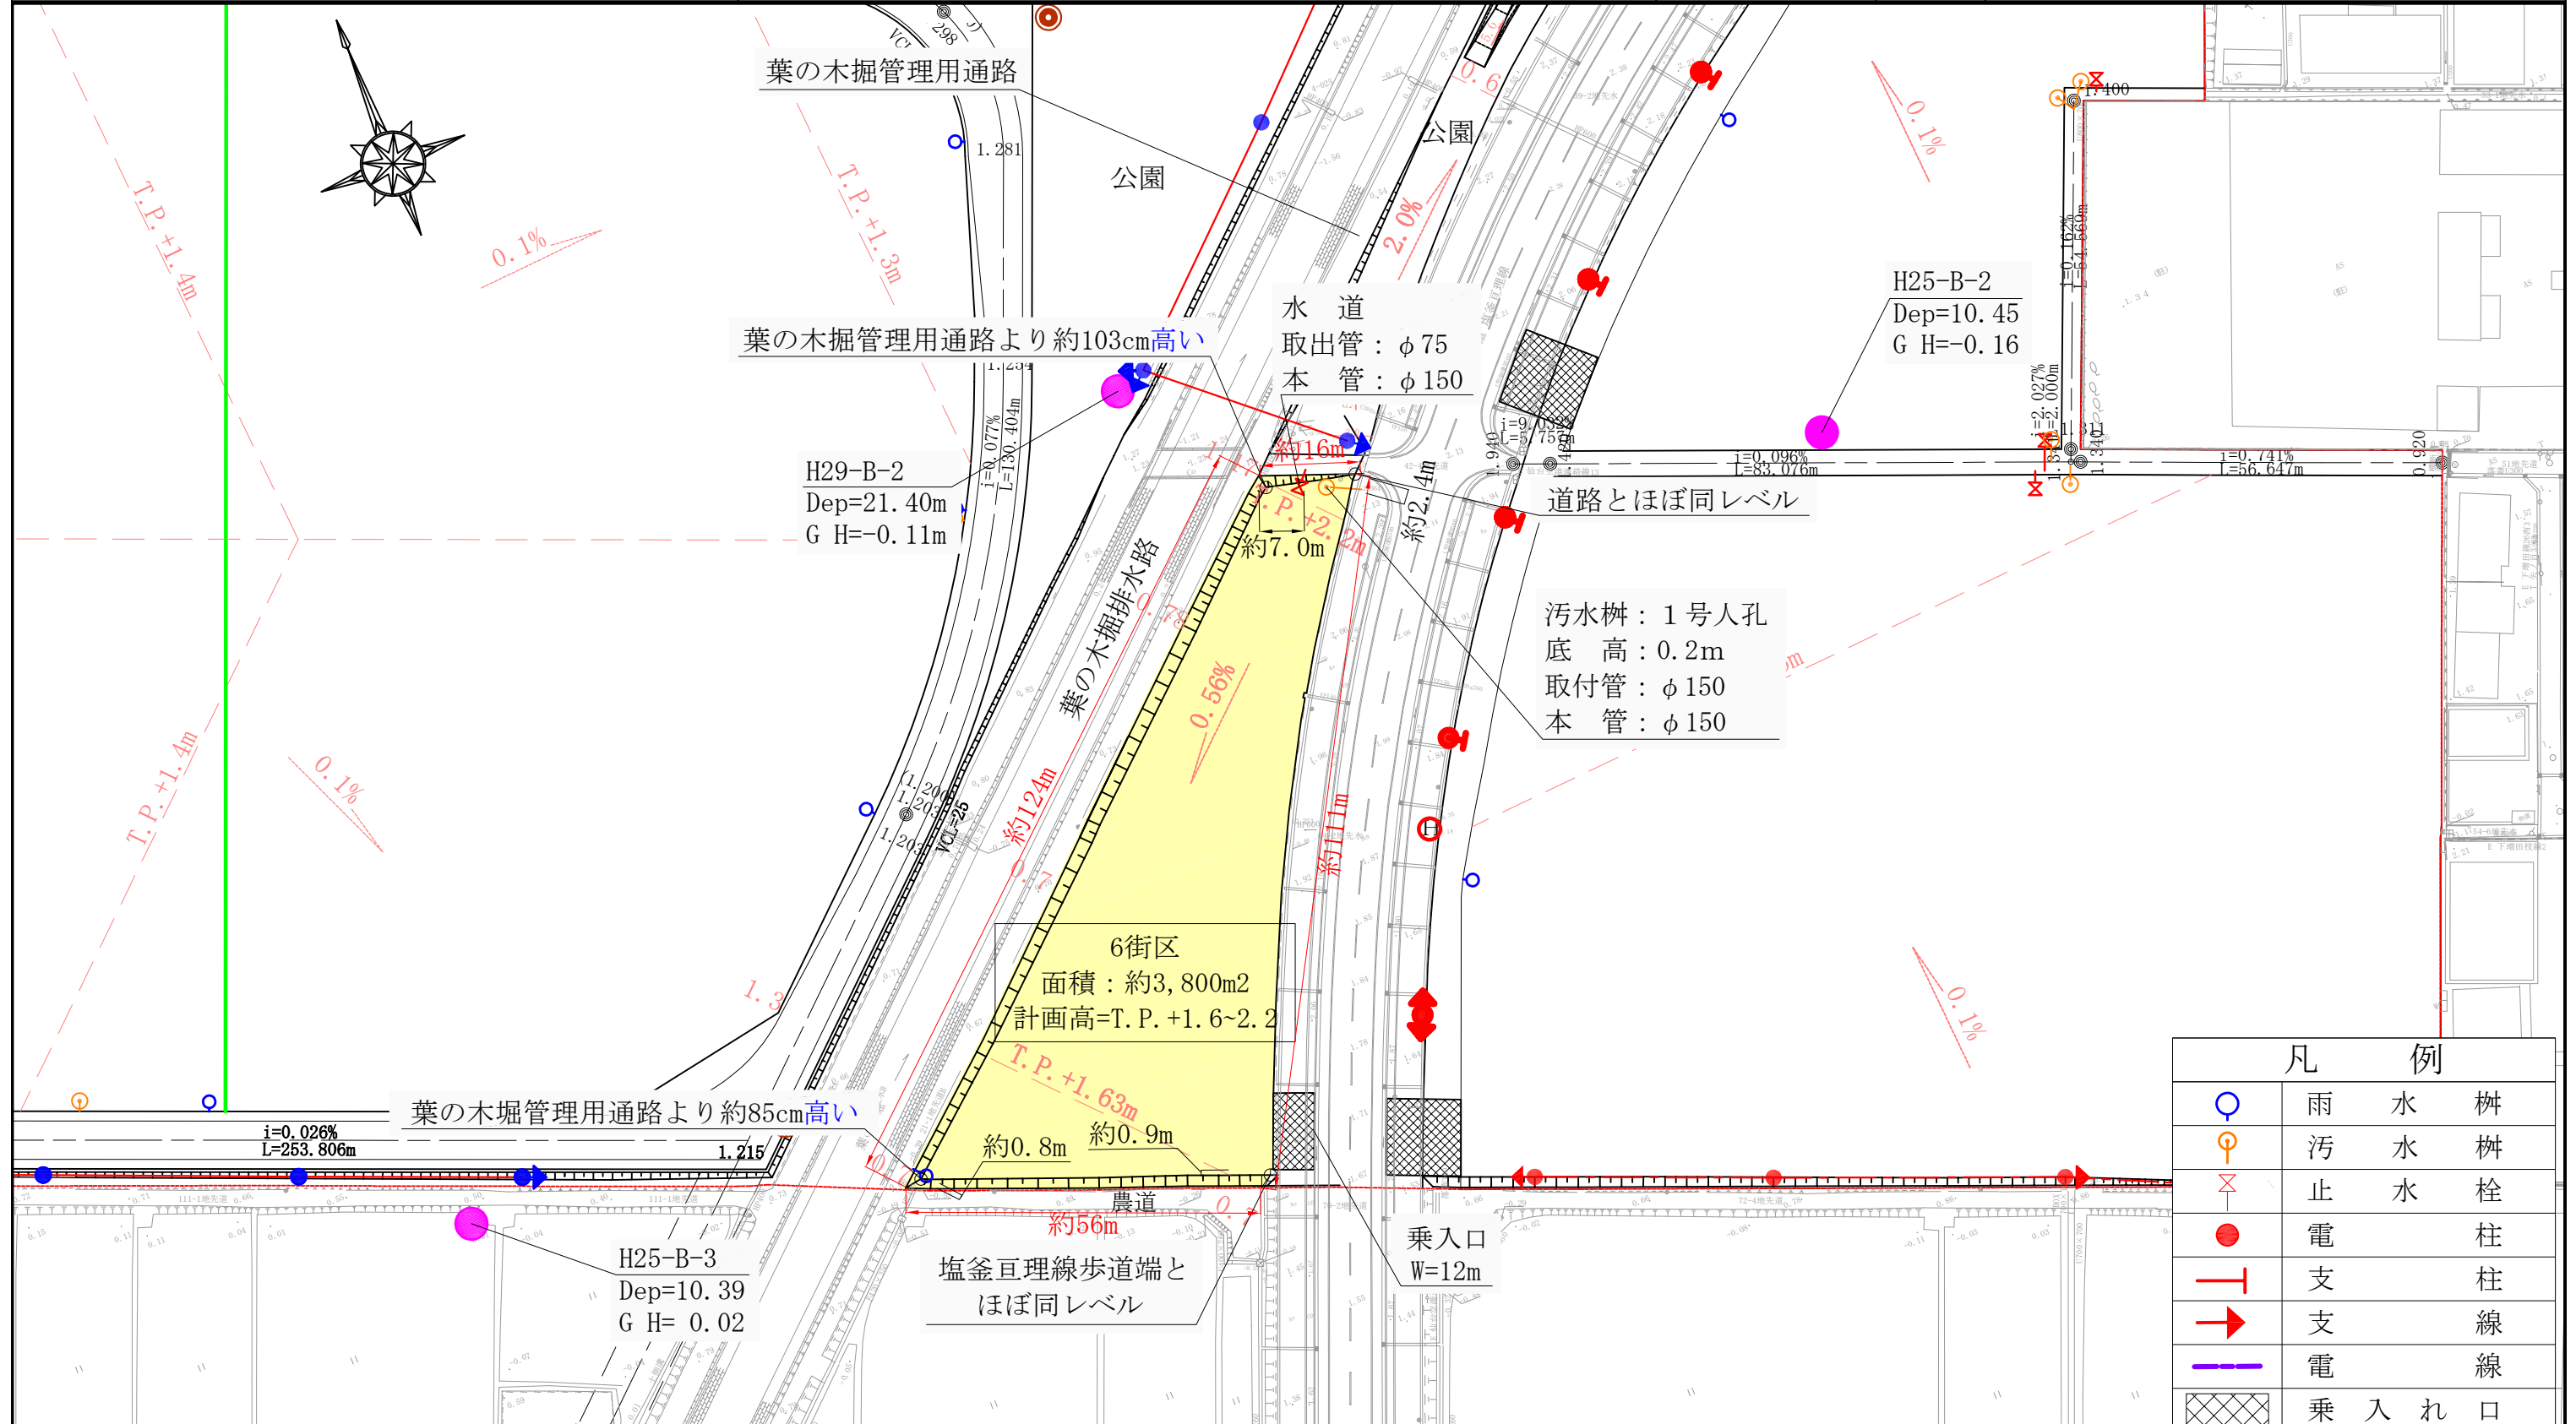

凡 例	
○	雨 水 枵
♀	汚 水 枵
⊗	止 水 栓
●	電 柱
┌	支 柱
→	支 線
---	電 線
▨	乗 入 口
—	画地割込線
●	ボーリング位置
⊕ ⊖	消火栓標識
※高さはT.P.表示です。	

※本計画は、事業計画変更予定の内容です。また、表記の位置・数値は変更になる場合があります。  
※街区内の水道の止水栓及び雨水枵は、買取契約者の管理となります。  
※車両出入り口を変更する場合は、道路法第24条申請にて重車両対応の側溝及び舗装構成として頂く  
ようお願いします。  
※葉の木掘にかかる橋は、一般車輛の通行はできません。

