



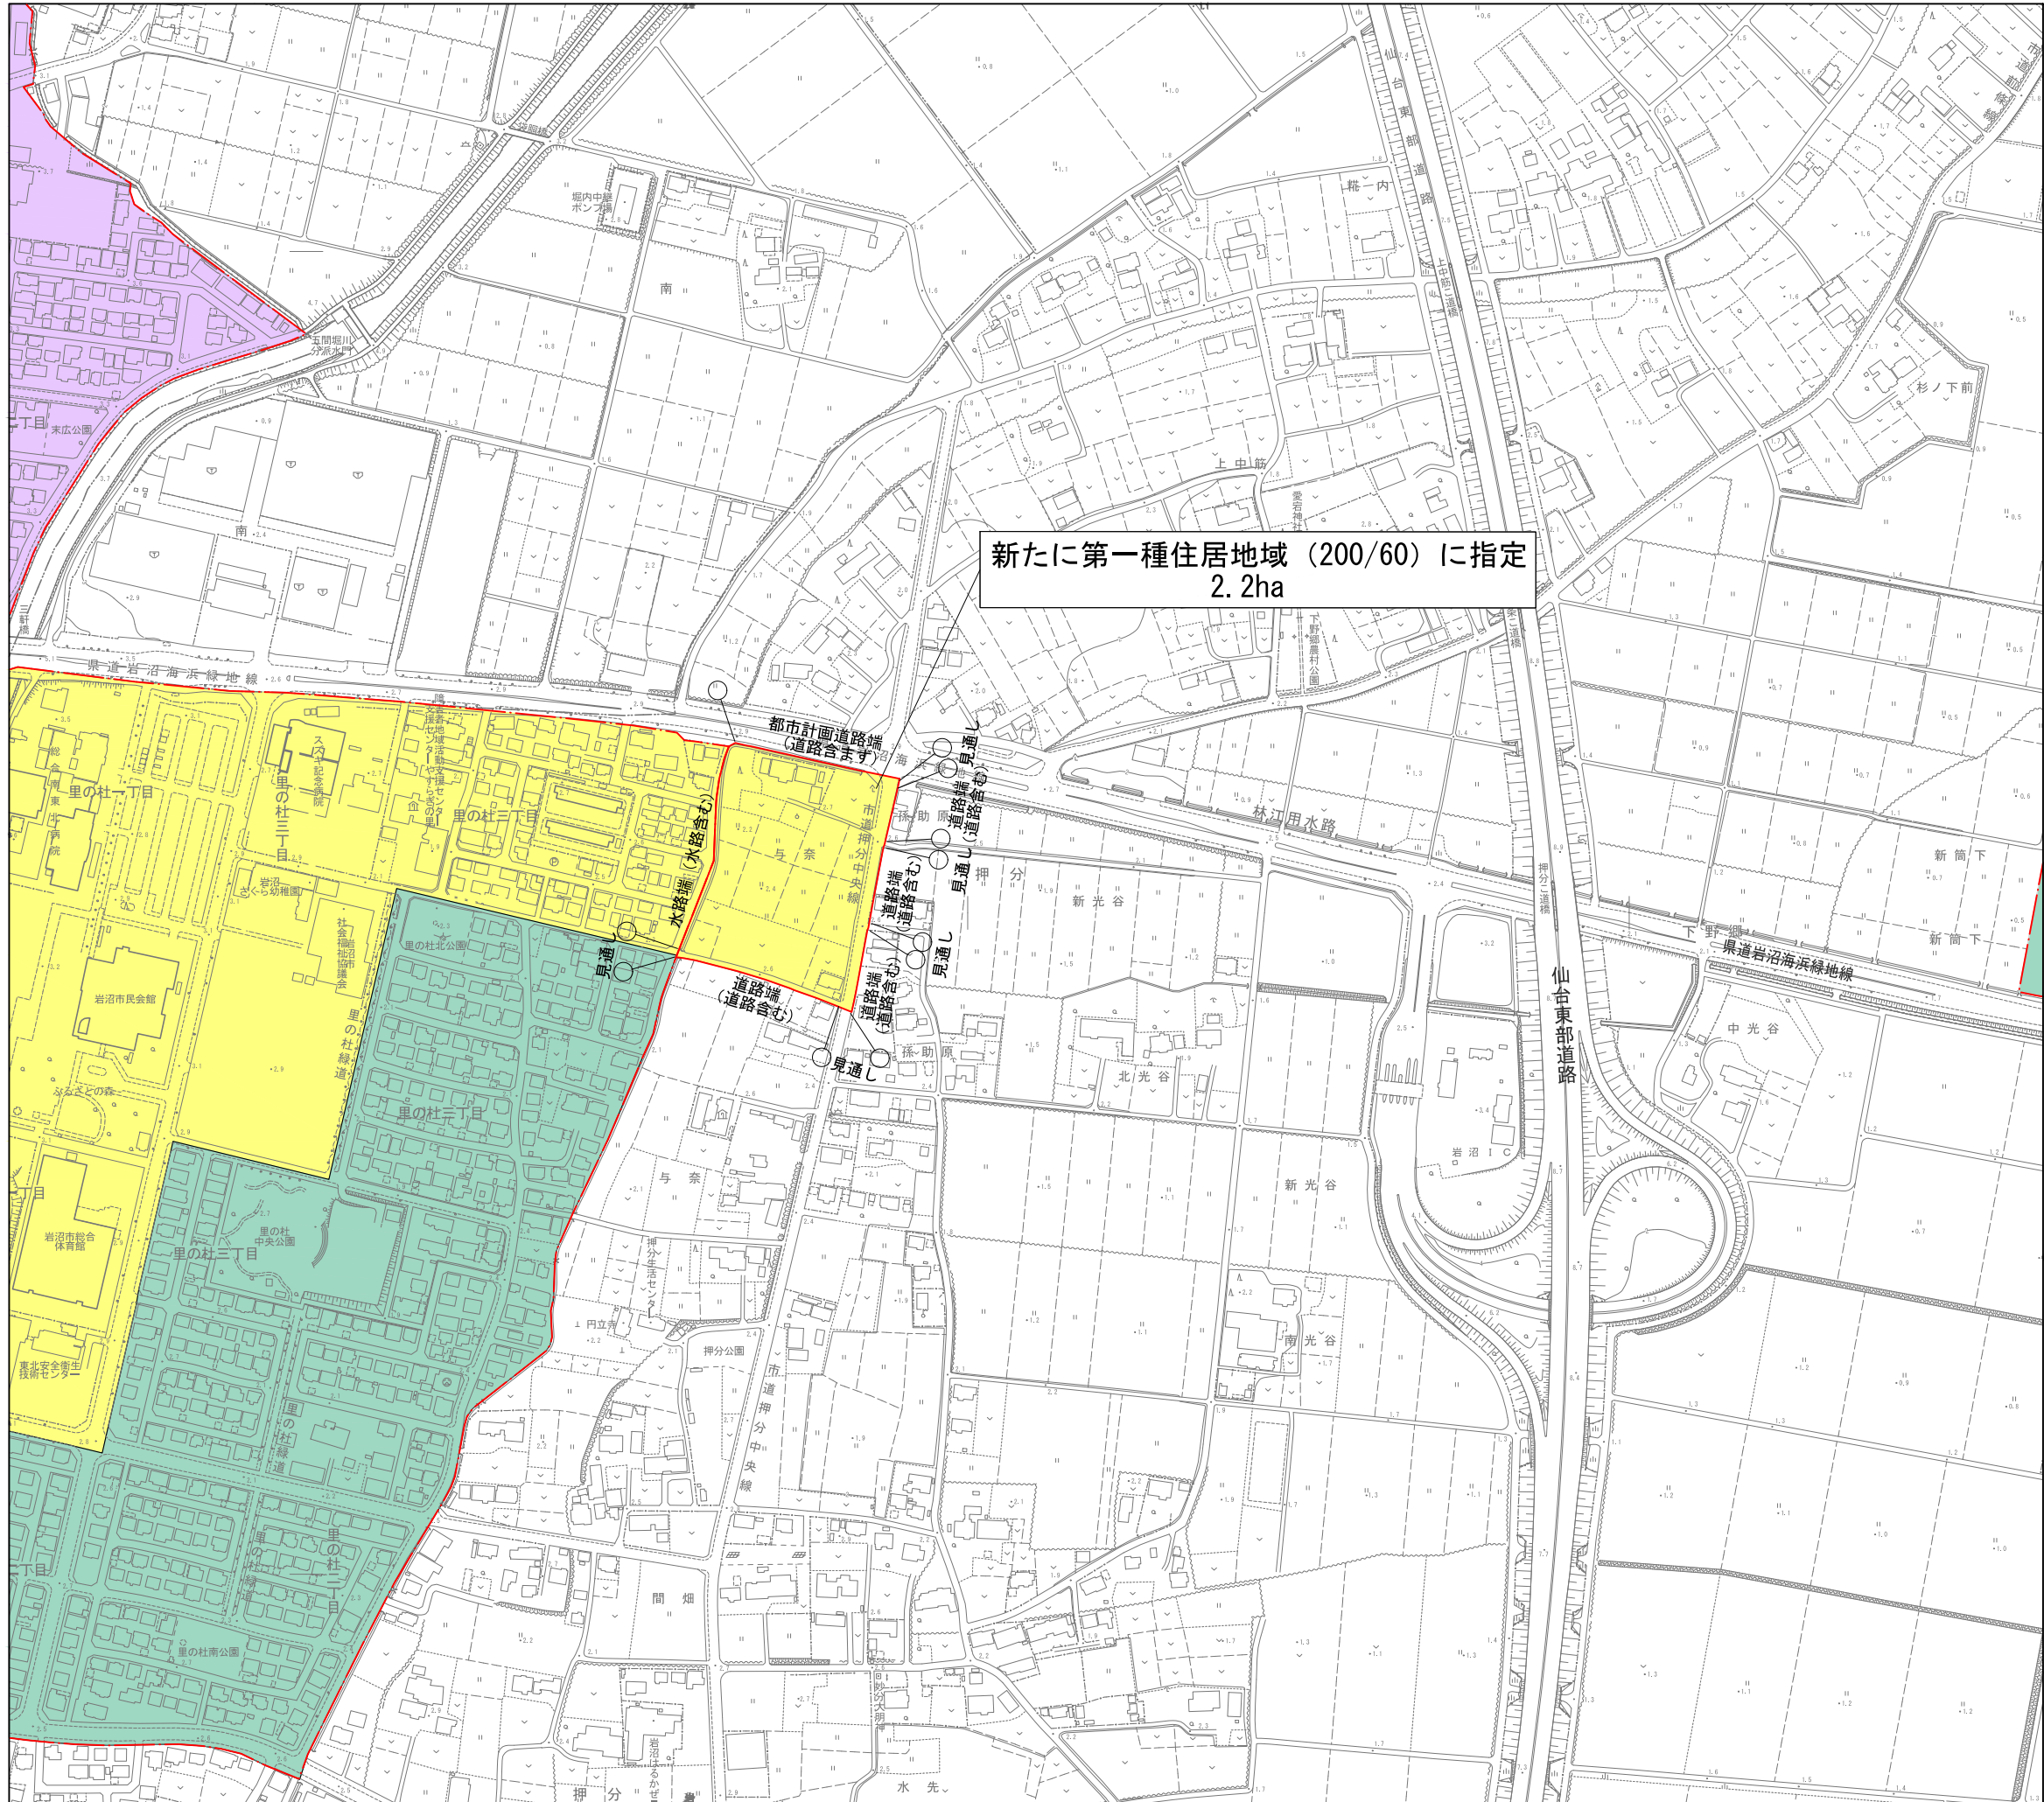

仙塩広域都市計画
用途地域の変更
(岩沼市決定)

計 画 図

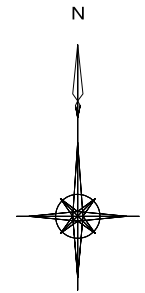

縮尺 A1=1:2,500
A3=1:5,000

凡	例
	既存の市街化区域
	新たに用途地域を指定する区域
	用途地域界

用途地域凡例	
	第一種低層住居専用地域
	第一種住居地域
	準工業地域

