


仙塩広域都市計画用途地域の変更 総括図（岩沼市決定）

令和五年六月調製

朝日紙洋株式会社調製

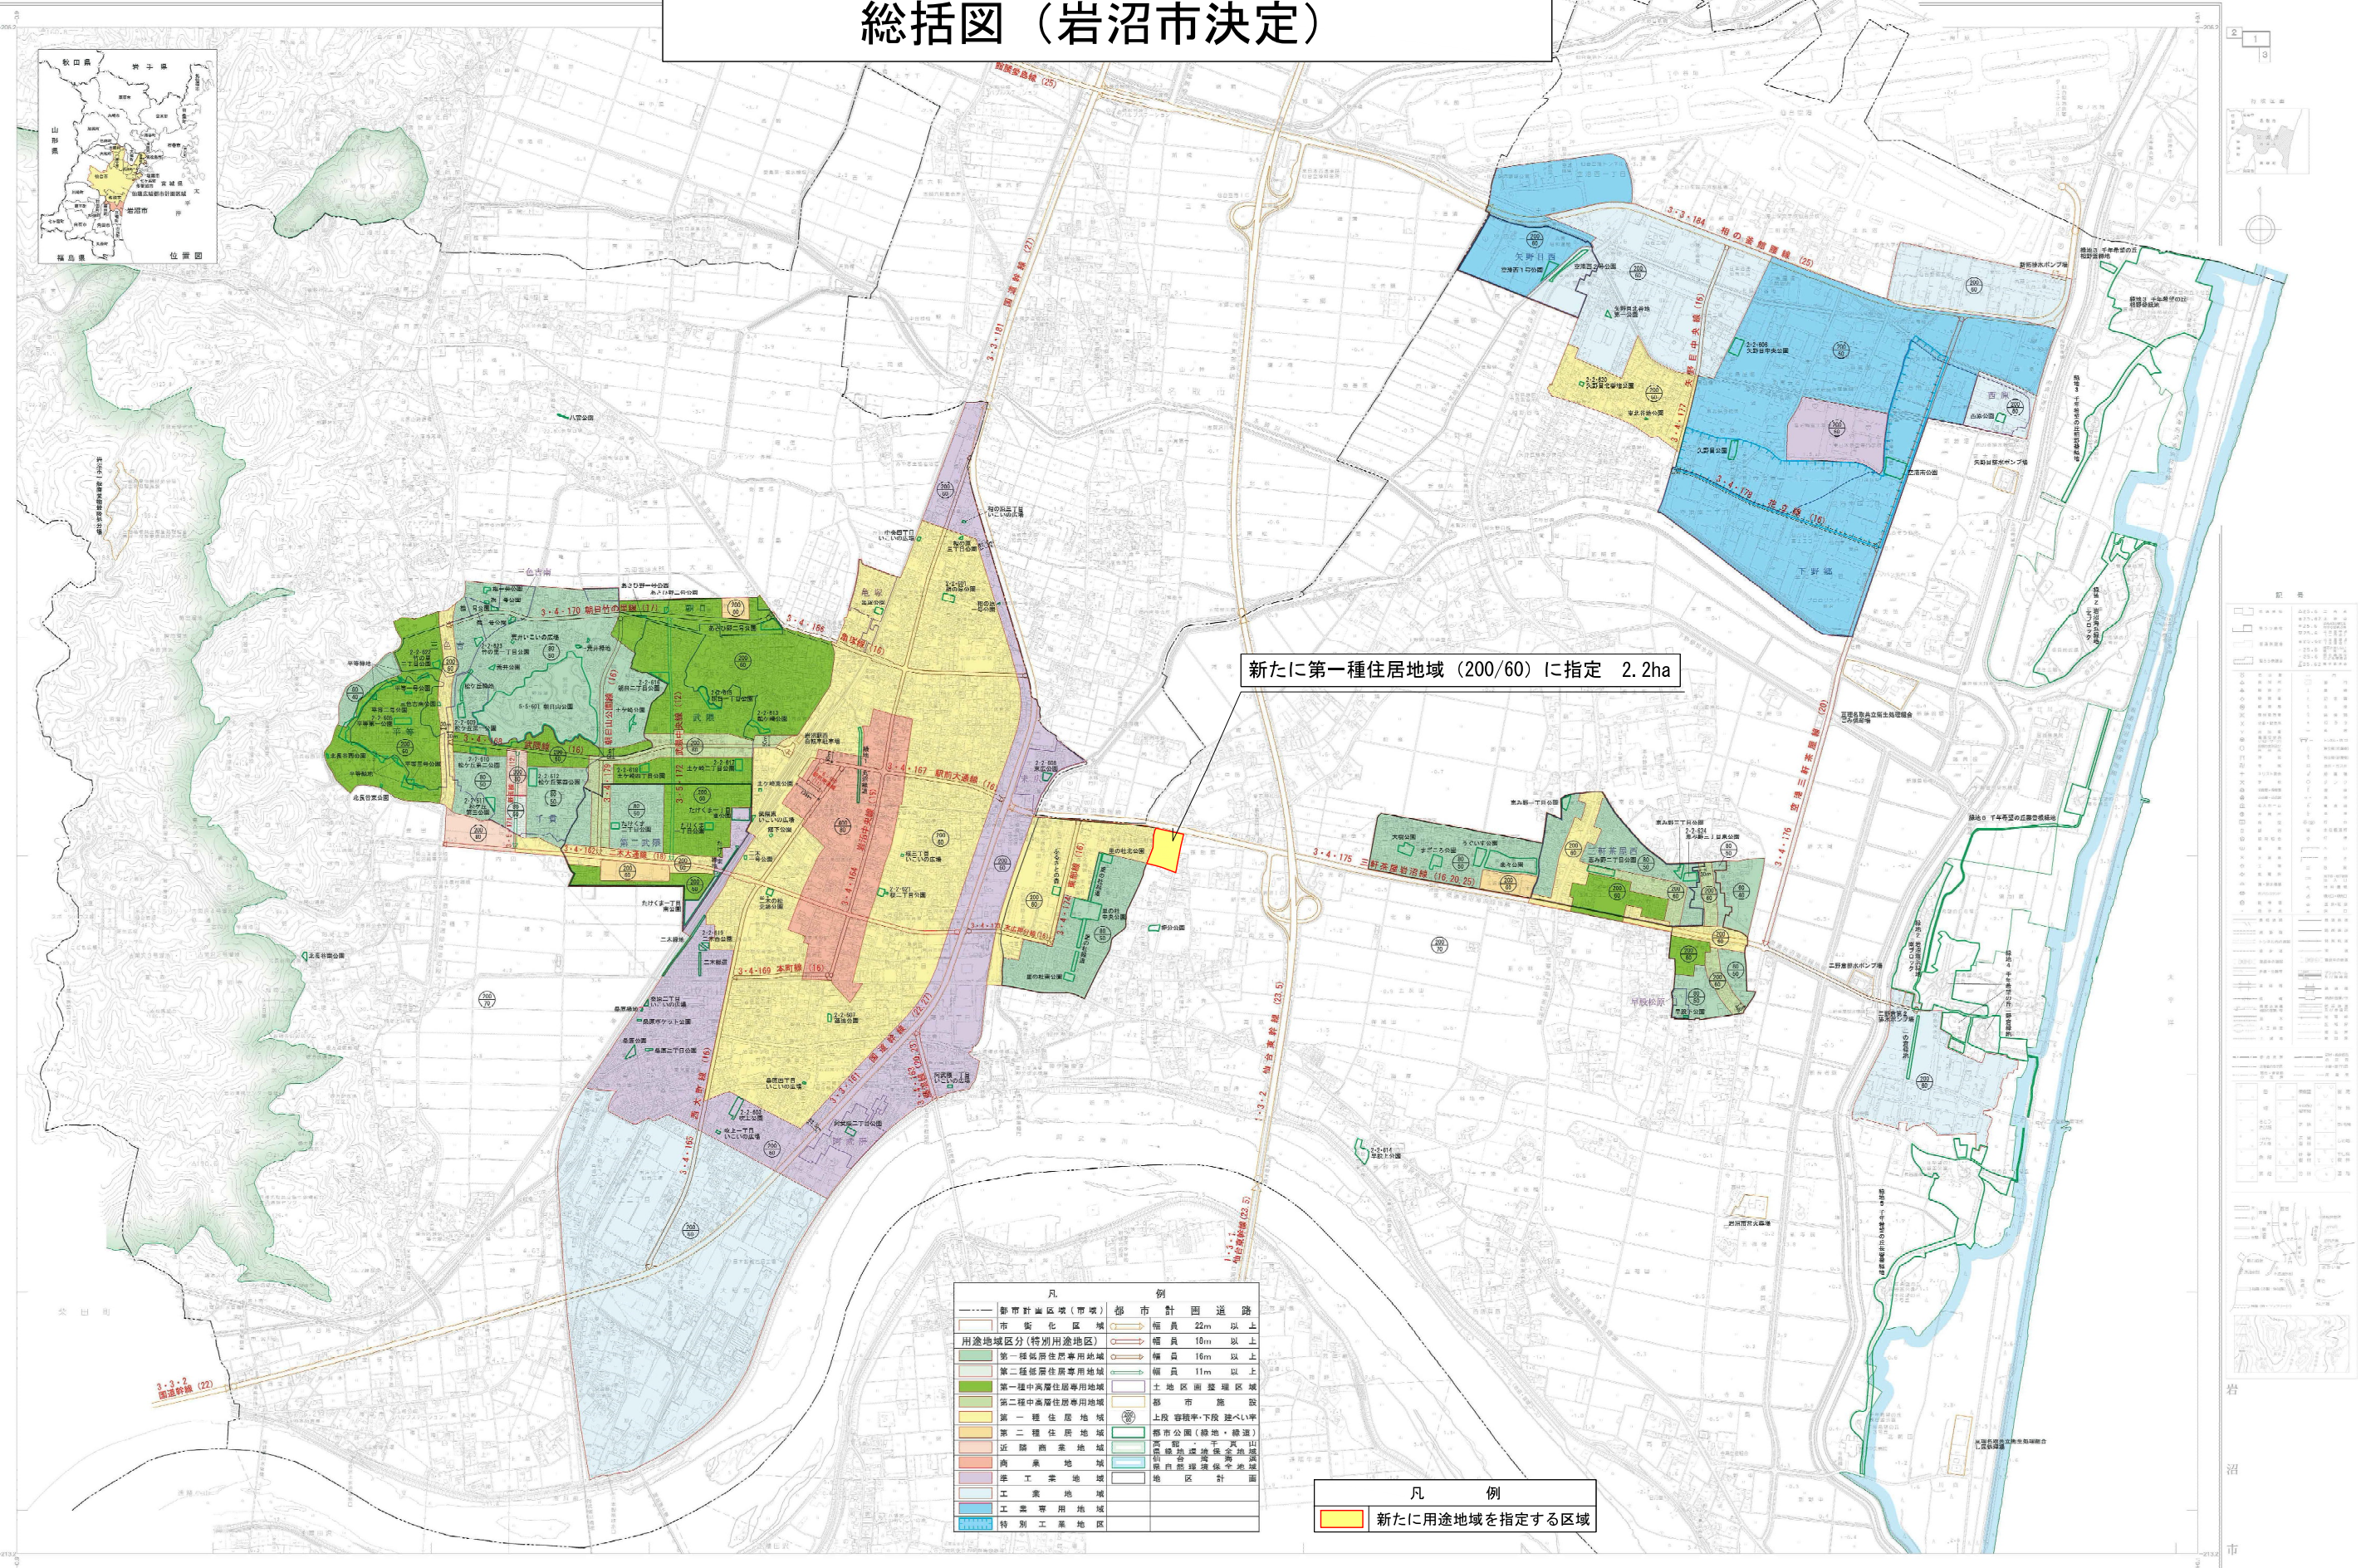

凡 例

都市計画区域(市域)	都市計画道路
市街化区域	幅員 22m 以上
用途地域区分(特別用途地区)	幅員 16m 以上
第一種低層住宅専用地域	幅員 16m 以上
第二種低層住宅専用地域	幅員 11m 以上
第一種中高層住宅専用地域	土地区画整理区域
第二種中高層住宅専用地域	都市施設
第一種住居地域	上段 登坂中・下段 登坂中
第二種住居地域	都市公園(緑地・緑道)
近隣商業地域	農地・農用地
商業地域	農用地・農用地
準工業地域	農用地・農用地
工業専用地域	地区計画
特別工業地域	

凡 例
新たに用途地域を指定する区域

(1)A図面：令和5年3月1日 2500部印刷用図面を地図修正し、印刷したものである。