


仙塩広域都市計画緑地の決定 総括図 1/10,000

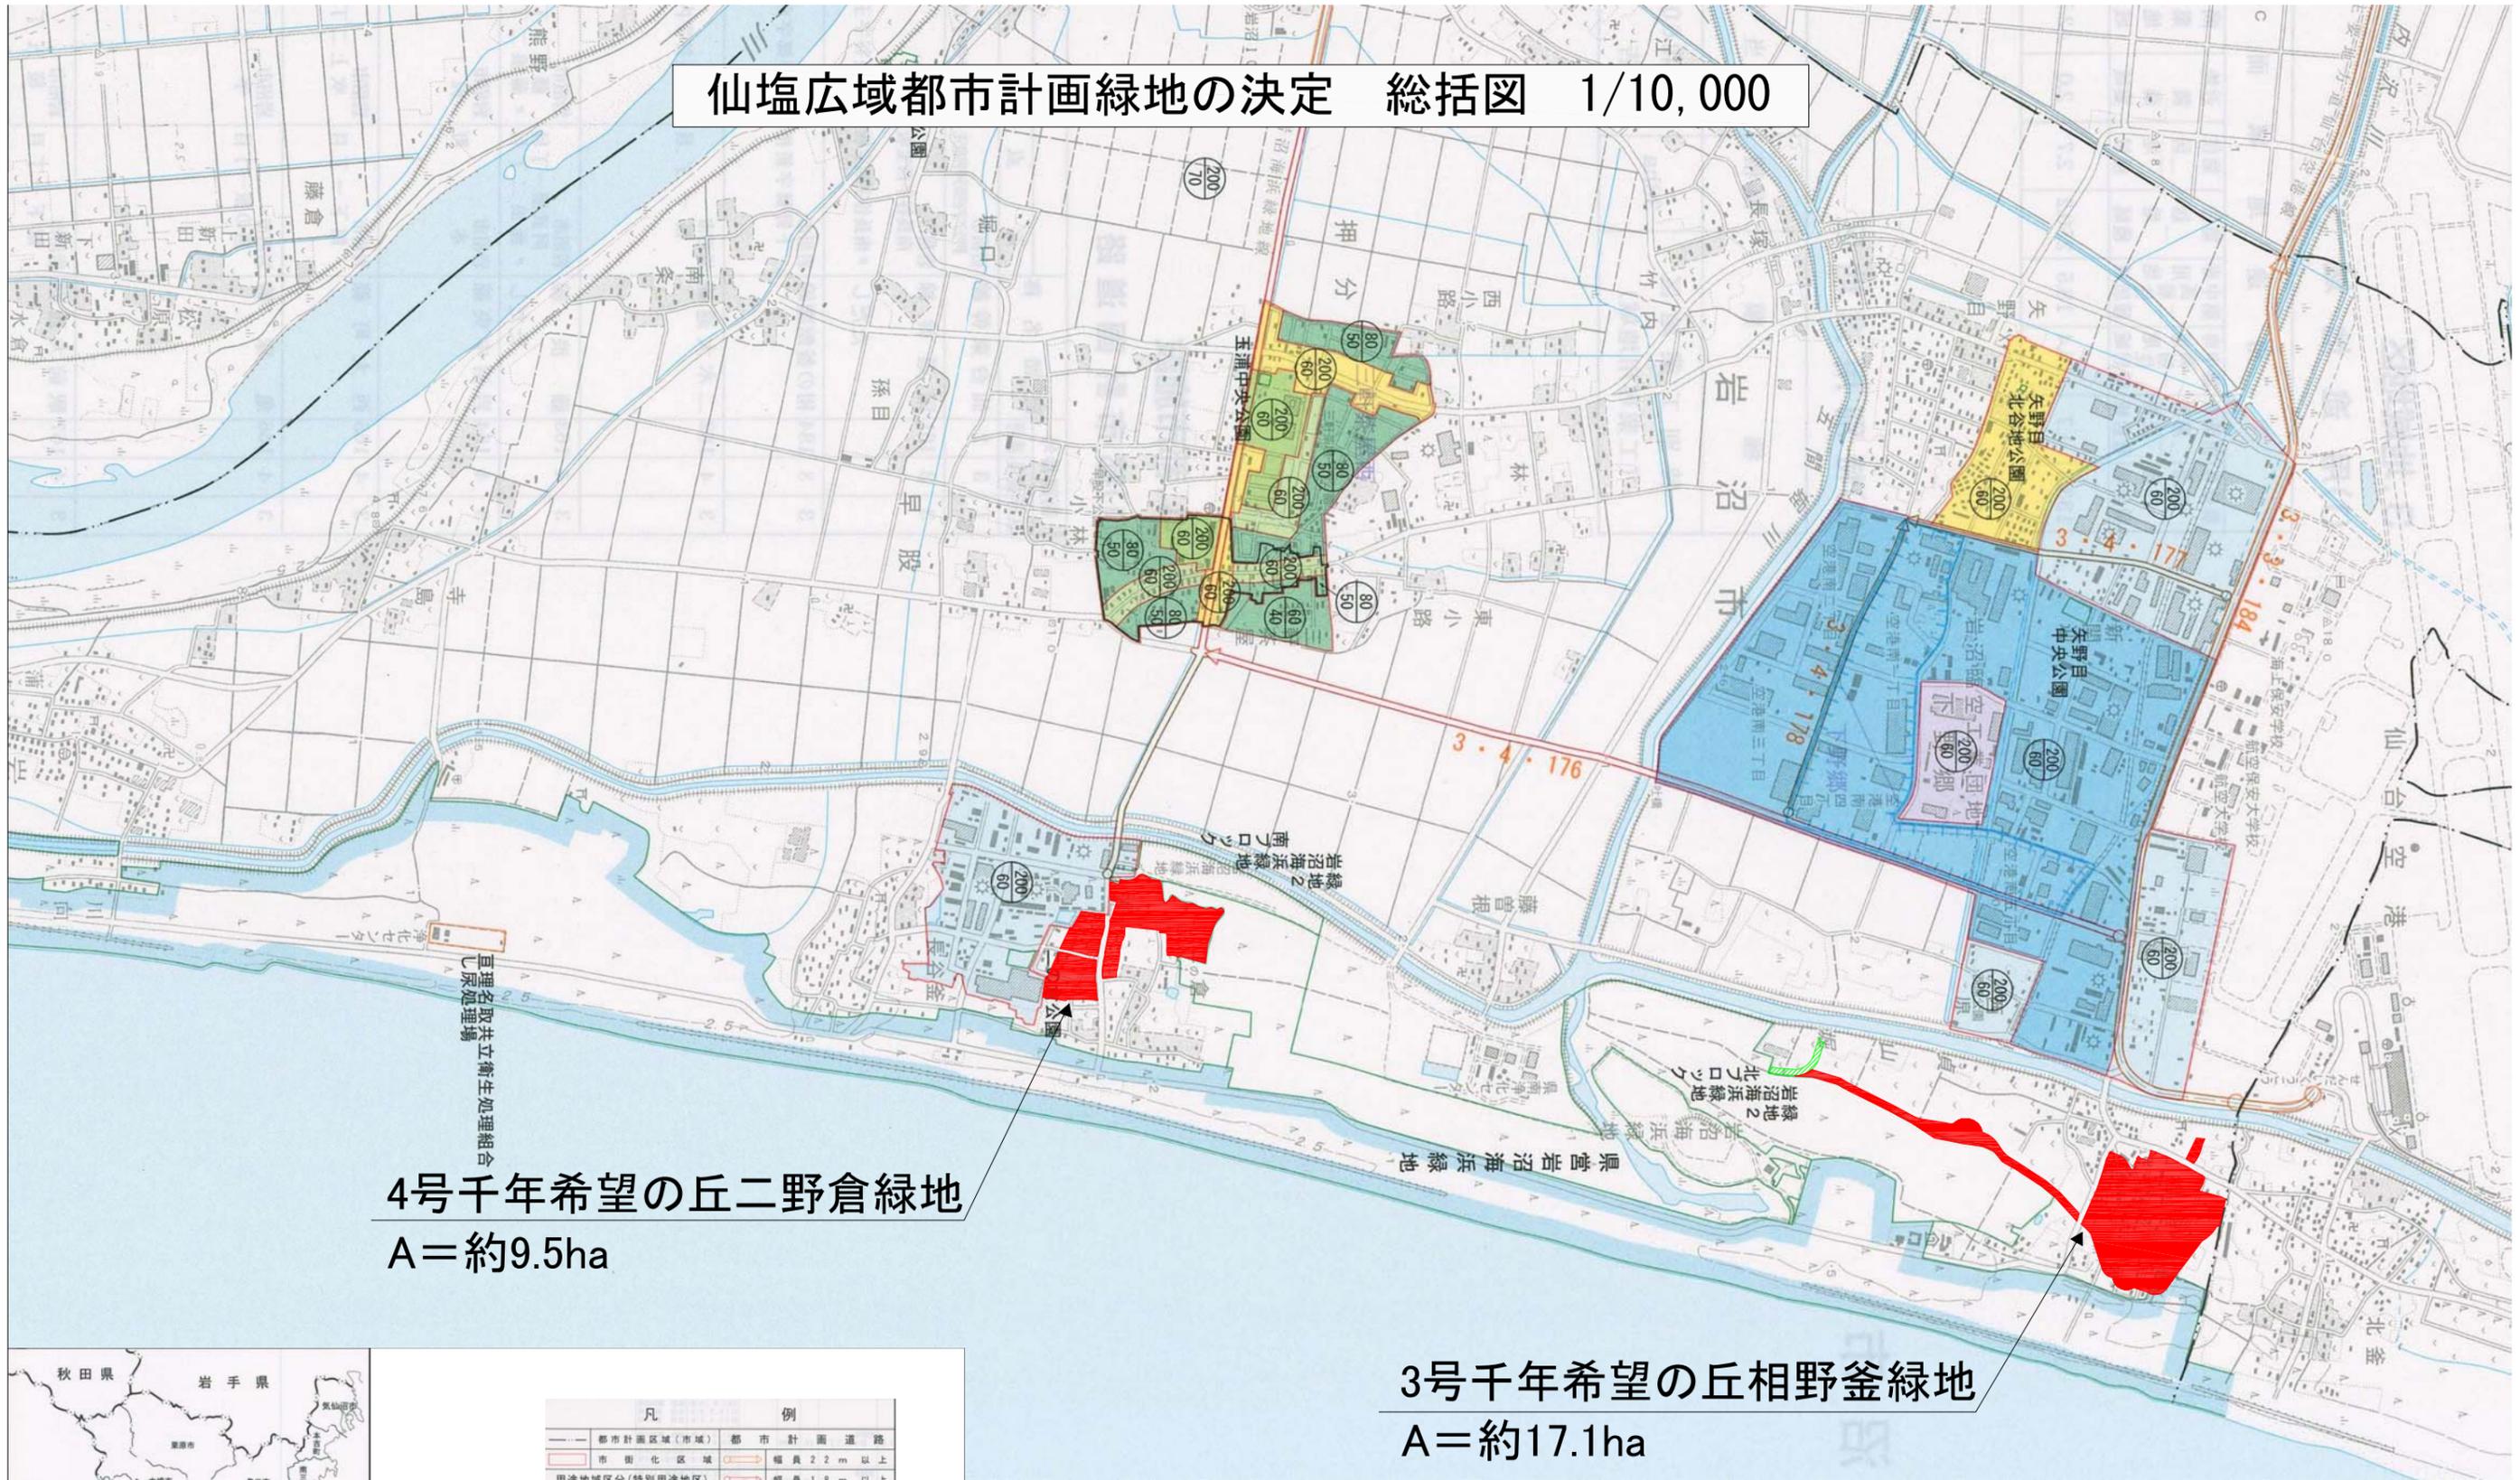

4号千年希望の丘二野倉緑地
A=約9.5ha



3号千年希望の丘相野釜緑地
A=約17.1ha



凡	例
都市計画区域(市域)	都市計画道路
市街化区域	幅員22m以上
用途地域区分(特別用途地区)	幅員18m以上
第一種低層住居専用地域	幅員16m以上
第二種低層住居専用地域	幅員11m以上
第一種中高層住居専用地域	都市計画公園(緑地)
第二種中高層住居専用地域	土地区画整理区域
第一種住居地域	都市施設
第二種住居地域	上段容積率・下段建ぺい率
近隣商業地域	都市計画公園(緑地) 使用種別区分
商業地域	高層・千賀山 風防緑地確保地域
準工業地域	仙台市・海浜緑地 風防緑地確保地域
工業地域	地区計画
特別工業地域	


-凡例-

決定する区域

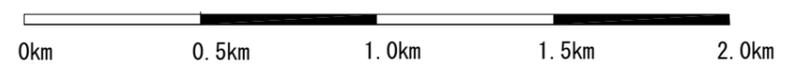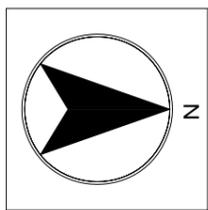

仙塩広域都市計画緑地の決定			
図名	総括図		
縮尺	1/10,000	図番	1

仙塩広域都市計画緑地の決定 計画図 1/2,500

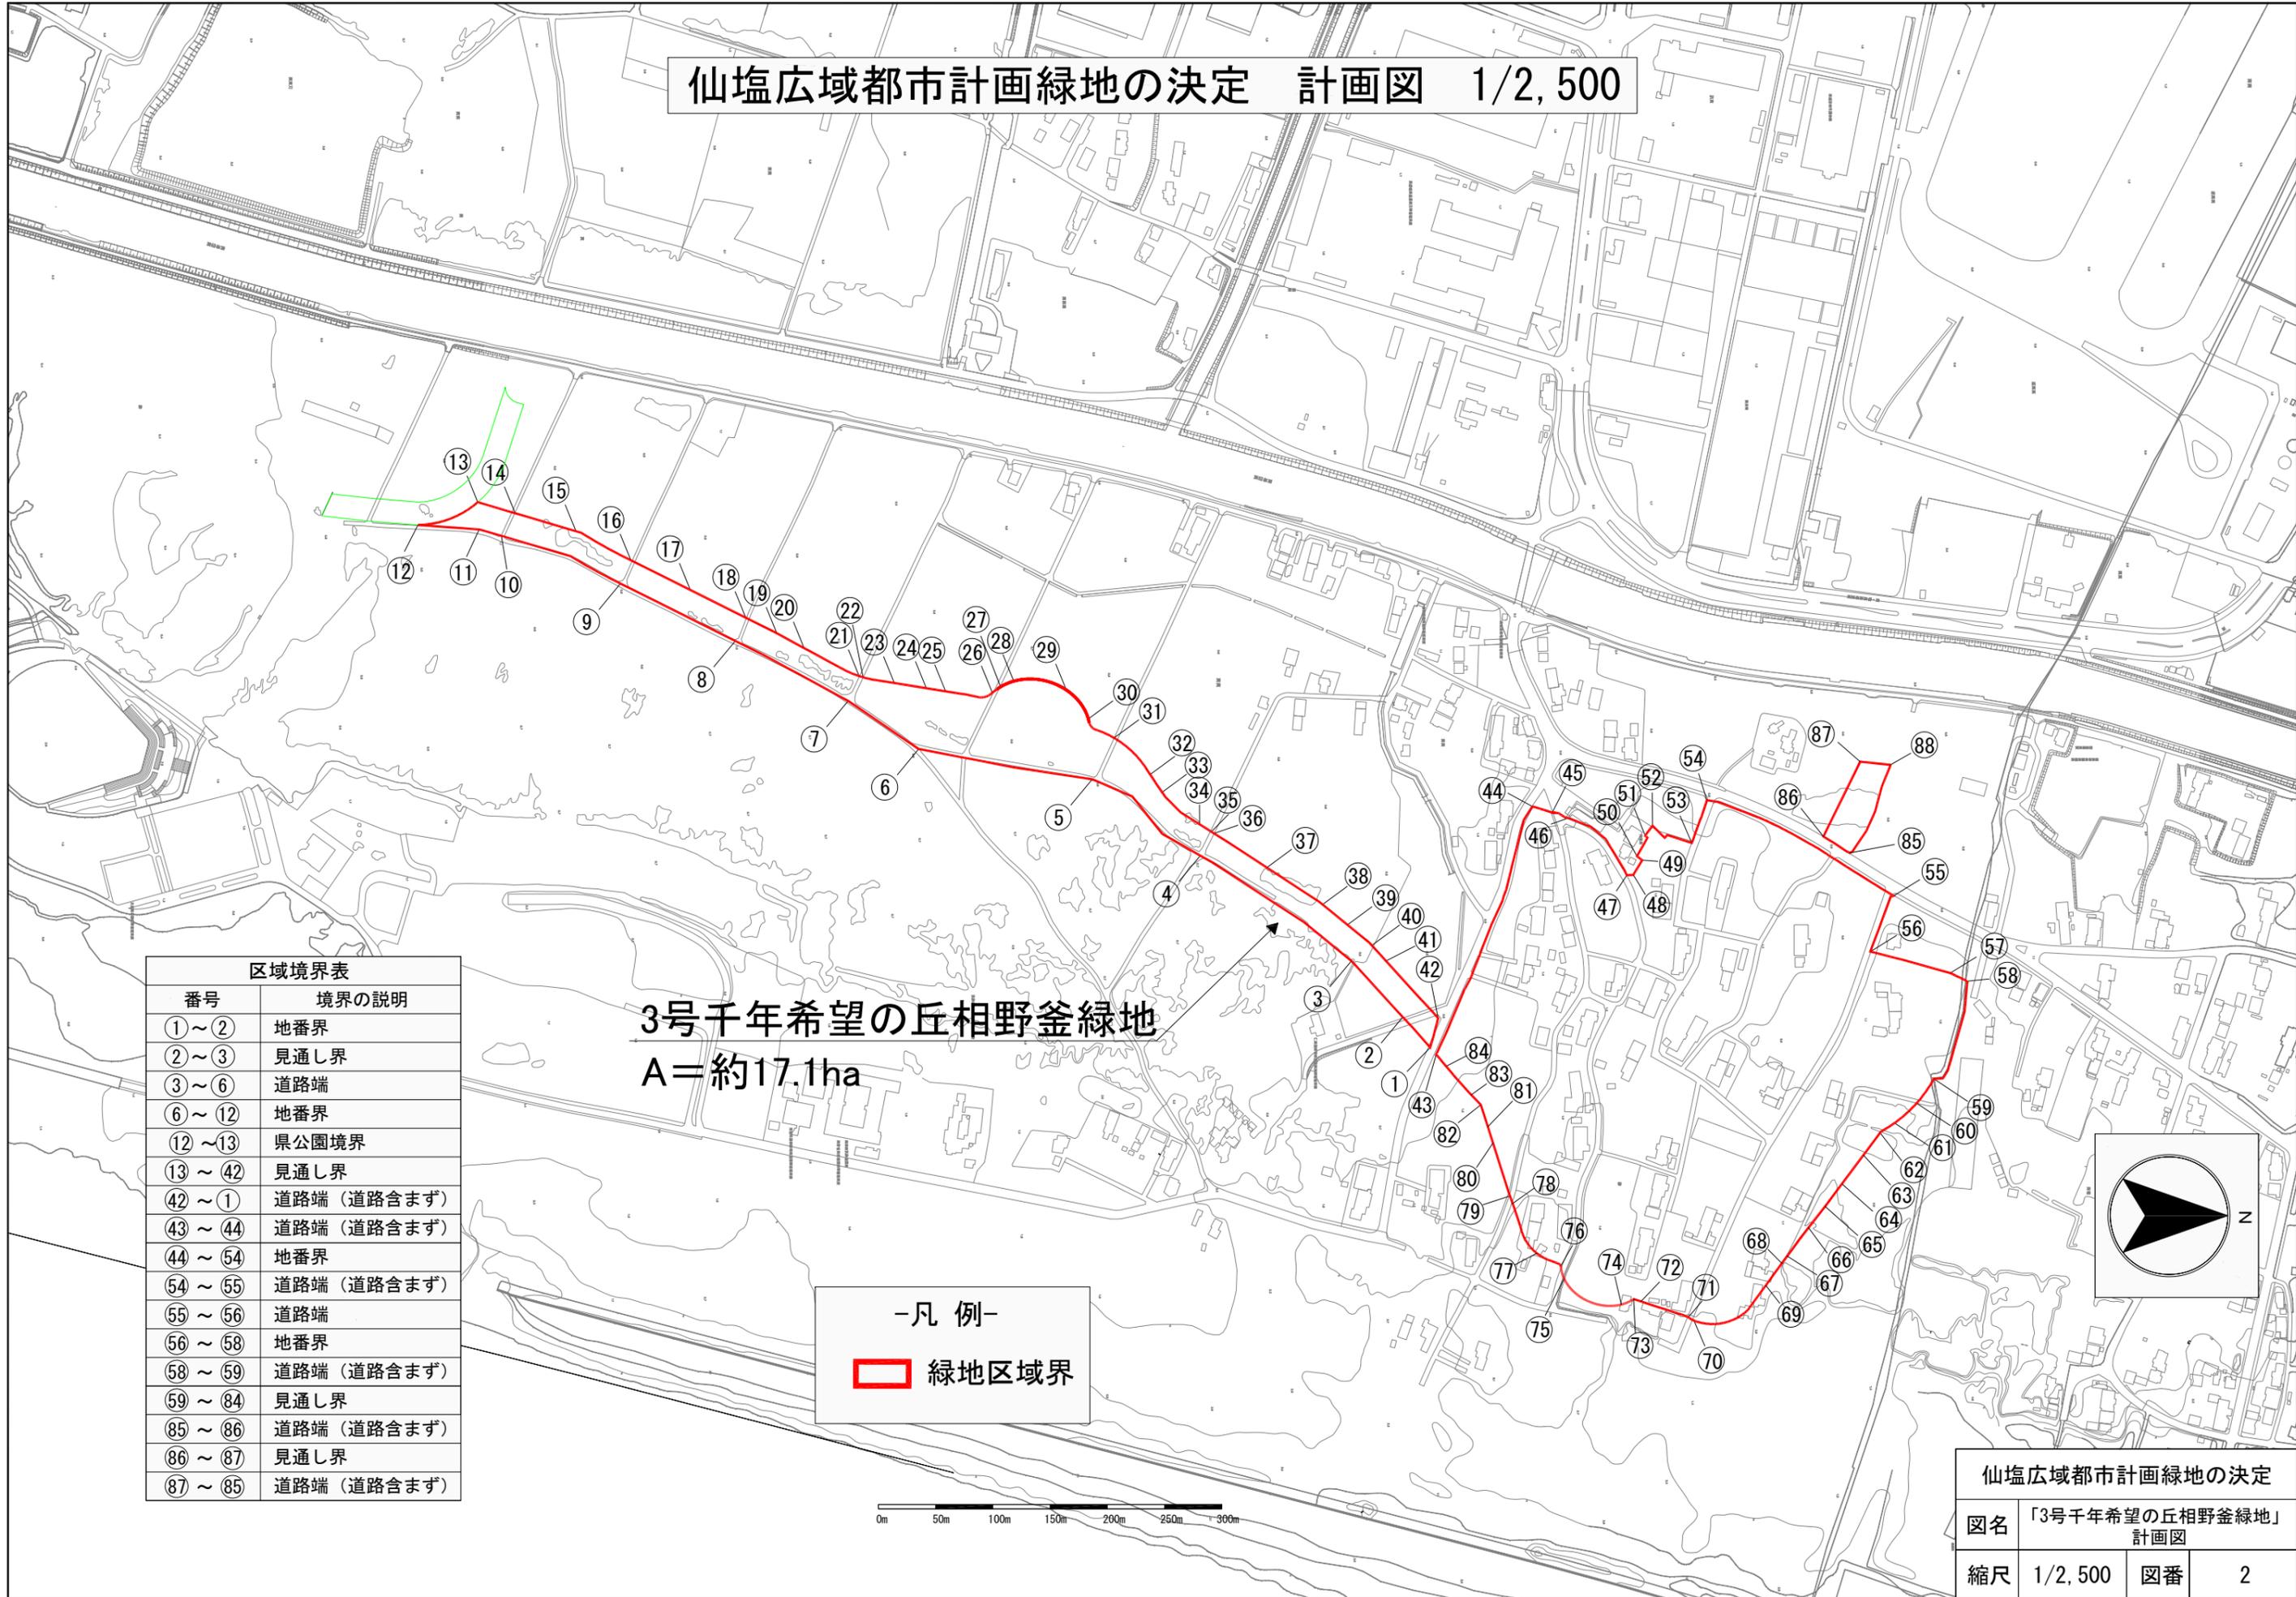


3号千年希望の丘相野釜緑地
A=約17.1ha

-凡例-
 緑地区域界

区域境界表	
番号	境界の説明
①～②	地番界
②～③	見通し界
③～⑥	道路端
⑥～⑫	地番界
⑫～⑬	県公園境界
⑬～④②	見通し界
④②～①	道路端 (道路含まず)
④③～④④	道路端 (道路含まず)
④④～⑤④	地番界
⑤④～⑤⑤	道路端 (道路含まず)
⑤⑤～⑤⑥	道路端
⑤⑥～⑤⑧	地番界
⑤⑧～⑤⑨	道路端 (道路含まず)
⑤⑨～⑧④	見通し界
⑧⑤～⑧⑥	道路端 (道路含まず)
⑧⑥～⑧⑦	見通し界
⑧⑦～⑧⑤	道路端 (道路含まず)

仙塩広域都市計画緑地の決定			
図名	「3号千年希望の丘相野釜緑地」 計画図		
縮尺	1/2,500	図番	2

仙塩広域都市計画緑地の決定 字界図 1/2,500

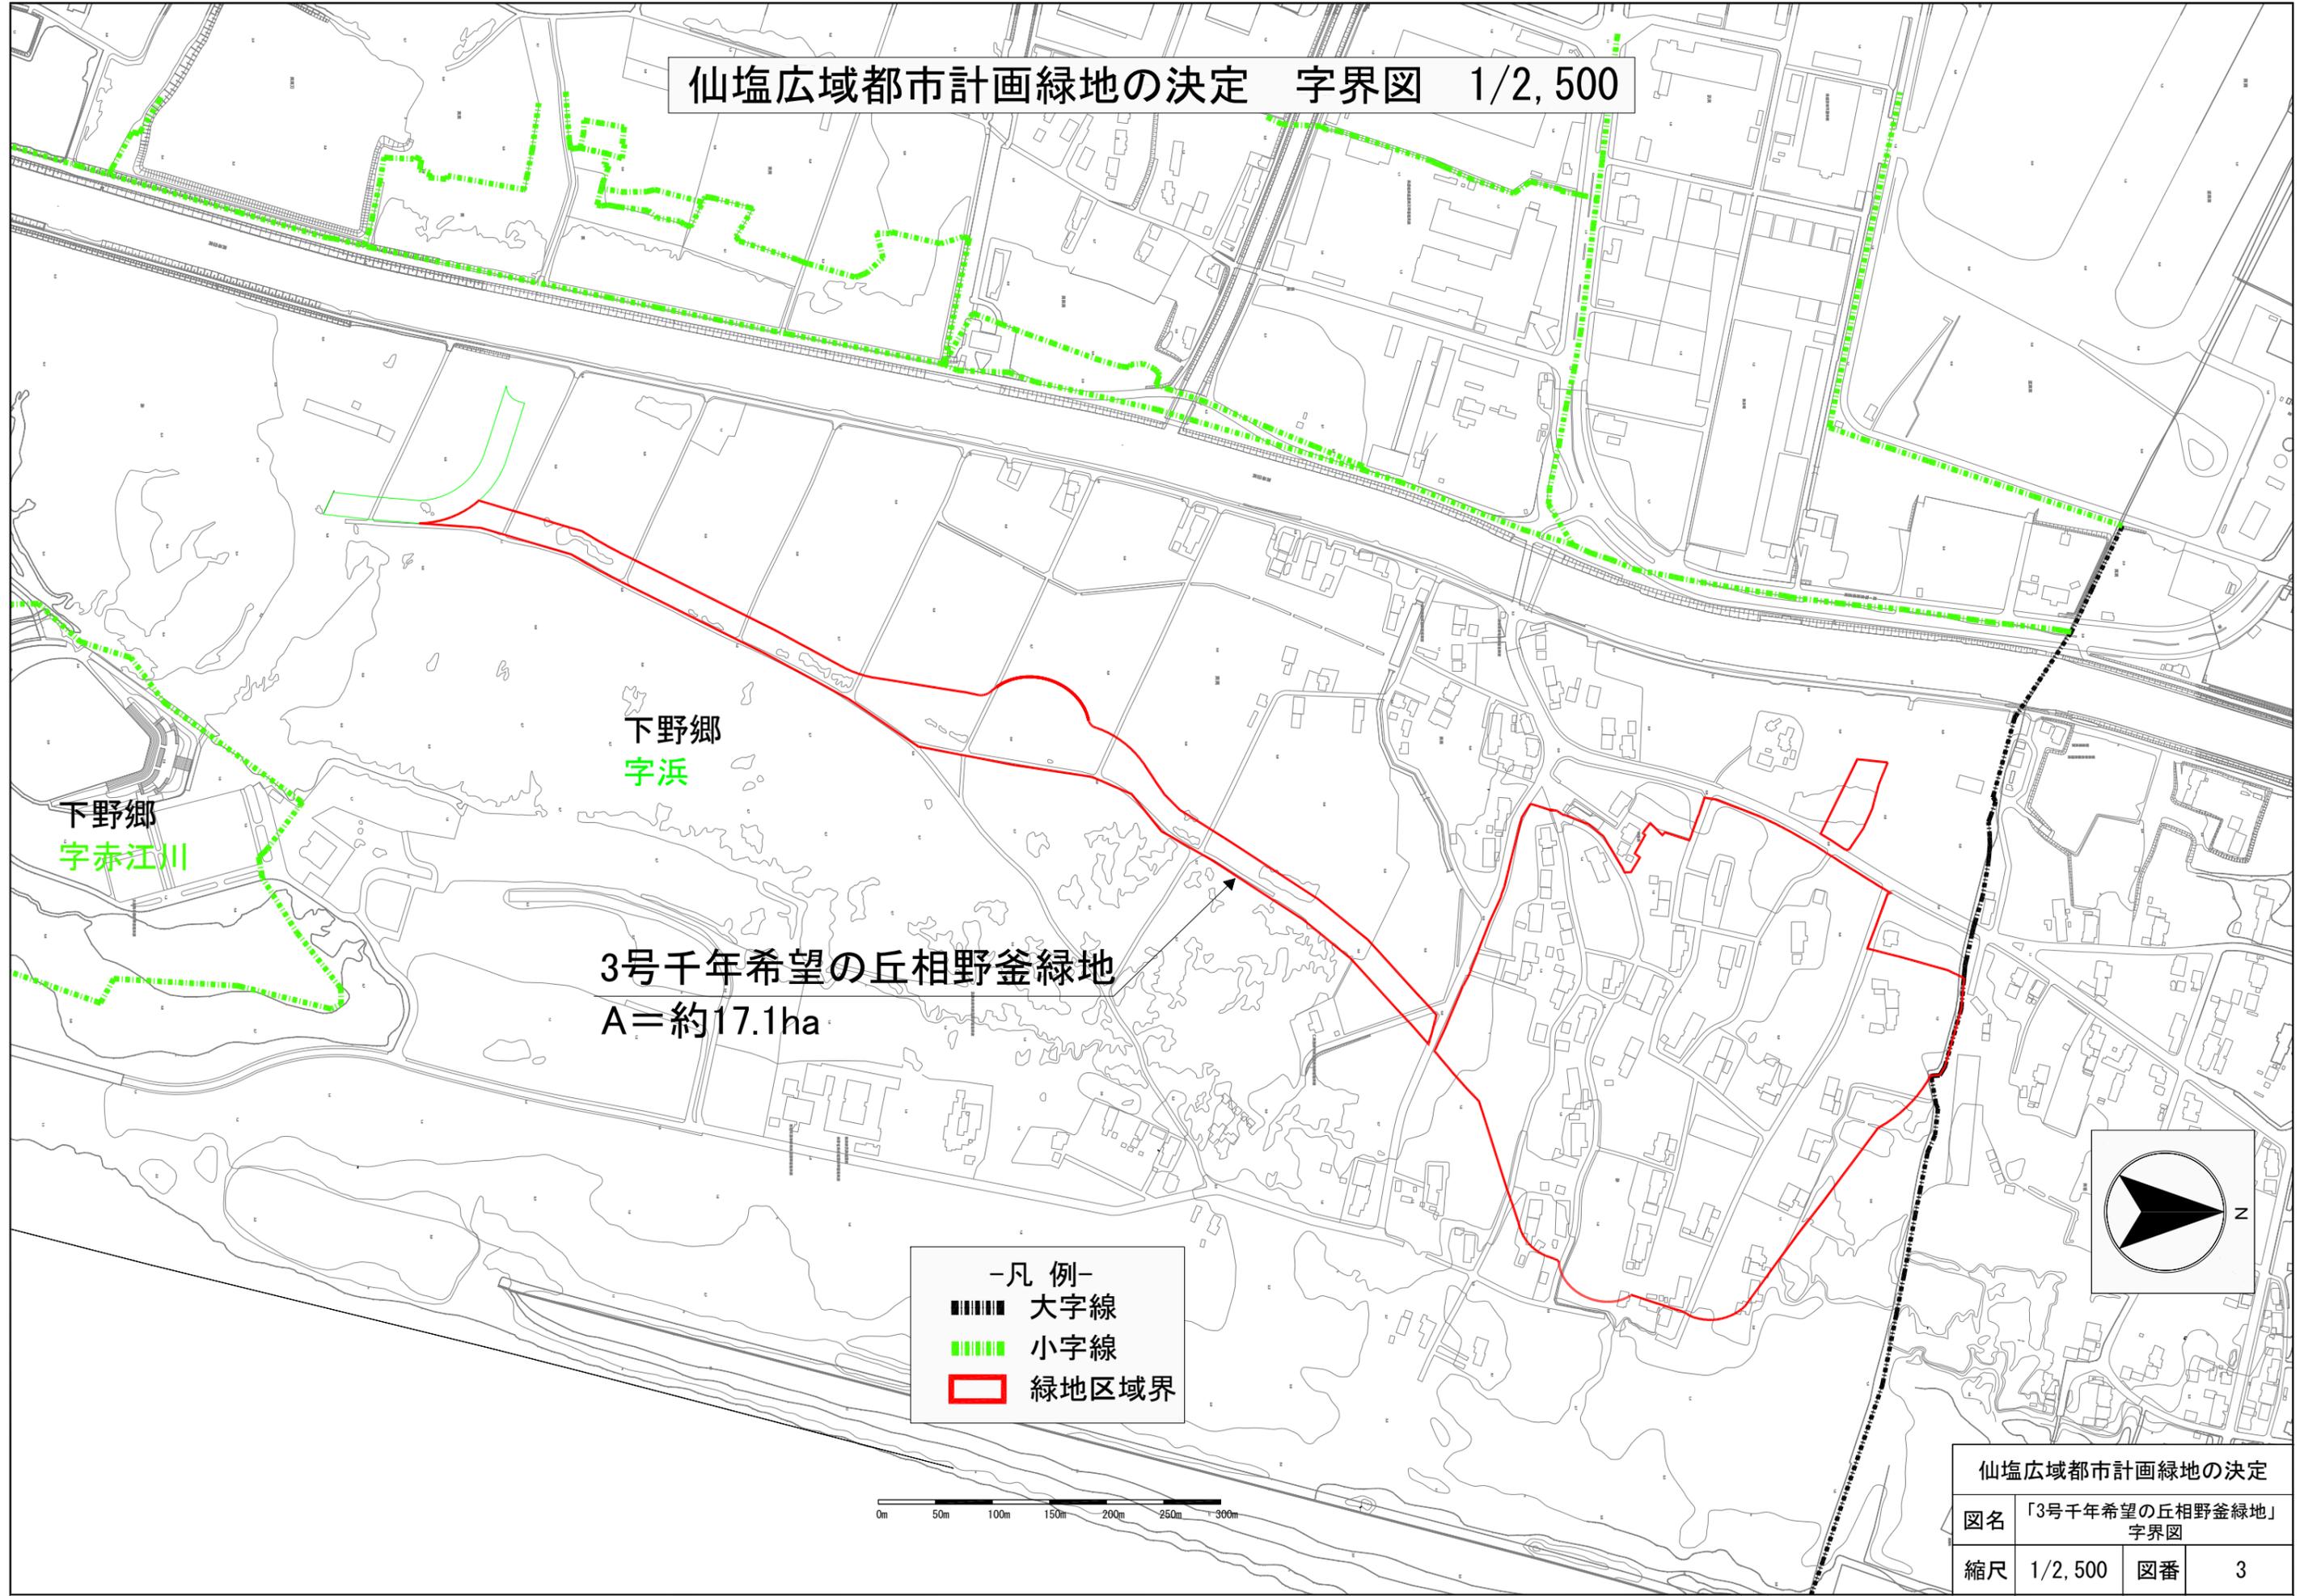


下野郷
字浜

下野郷
字赤江川

3号千年希望の丘相野釜緑地
A=約17.1ha

- 凡例-
- 大字線
 - 小字線
 - 緑地区域界

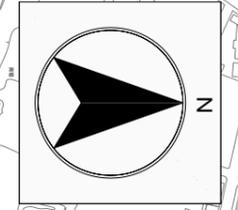

仙塩広域都市計画緑地の決定			
図名	「3号千年希望の丘相野釜緑地」 字界図		
縮尺	1/2,500	図番	3

仙塩広域都市計画緑地の決定 計画図 1/2,500




4号千年希望の丘二野倉緑地
A=約9.5ha

区域境界表	
番号	境界の説明
①～⑫	地番界
⑫～⑬	見通し界
⑬～⑳	道路端（道路含まず）
⑳～㉓	地番界
㉓～㉔	道路端（道路含まず）
㉔～①	地番界
⑤⑨～⑥③	地番界
⑥③～⑤⑨	道路端（道路含まず）
⑥⑨～⑦①	道路端（道路含まず）
⑦①～⑦④	地番界
⑦④～⑥⑨	道路端（道路含まず）

-凡例-

緑地区域界

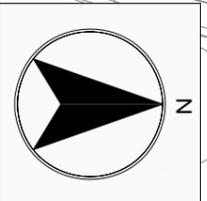

仙塩広域都市計画緑地の決定			
図名	「4号千年希望の丘二野倉緑地」 計画図		
縮尺	1/2,500	図番	4


仙塩広域都市計画緑地の決定 字界図 1/2,500

早股
字前川

押分
字須加原

下野郷
字赤江川

4号千年希望の丘ニ野倉緑地
A=約9.5ha

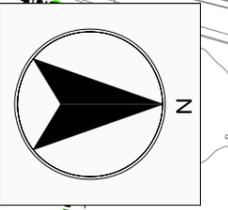

- 凡例-
- 大字線
 - 小字線
 - 緑地区域界



仙塩広域都市計画緑地の決定			
図名	「4号千年希望の丘ニ野倉緑地」 字界図		
縮尺	1/2,500	図番	5