


下水道計画一般図（雨水）

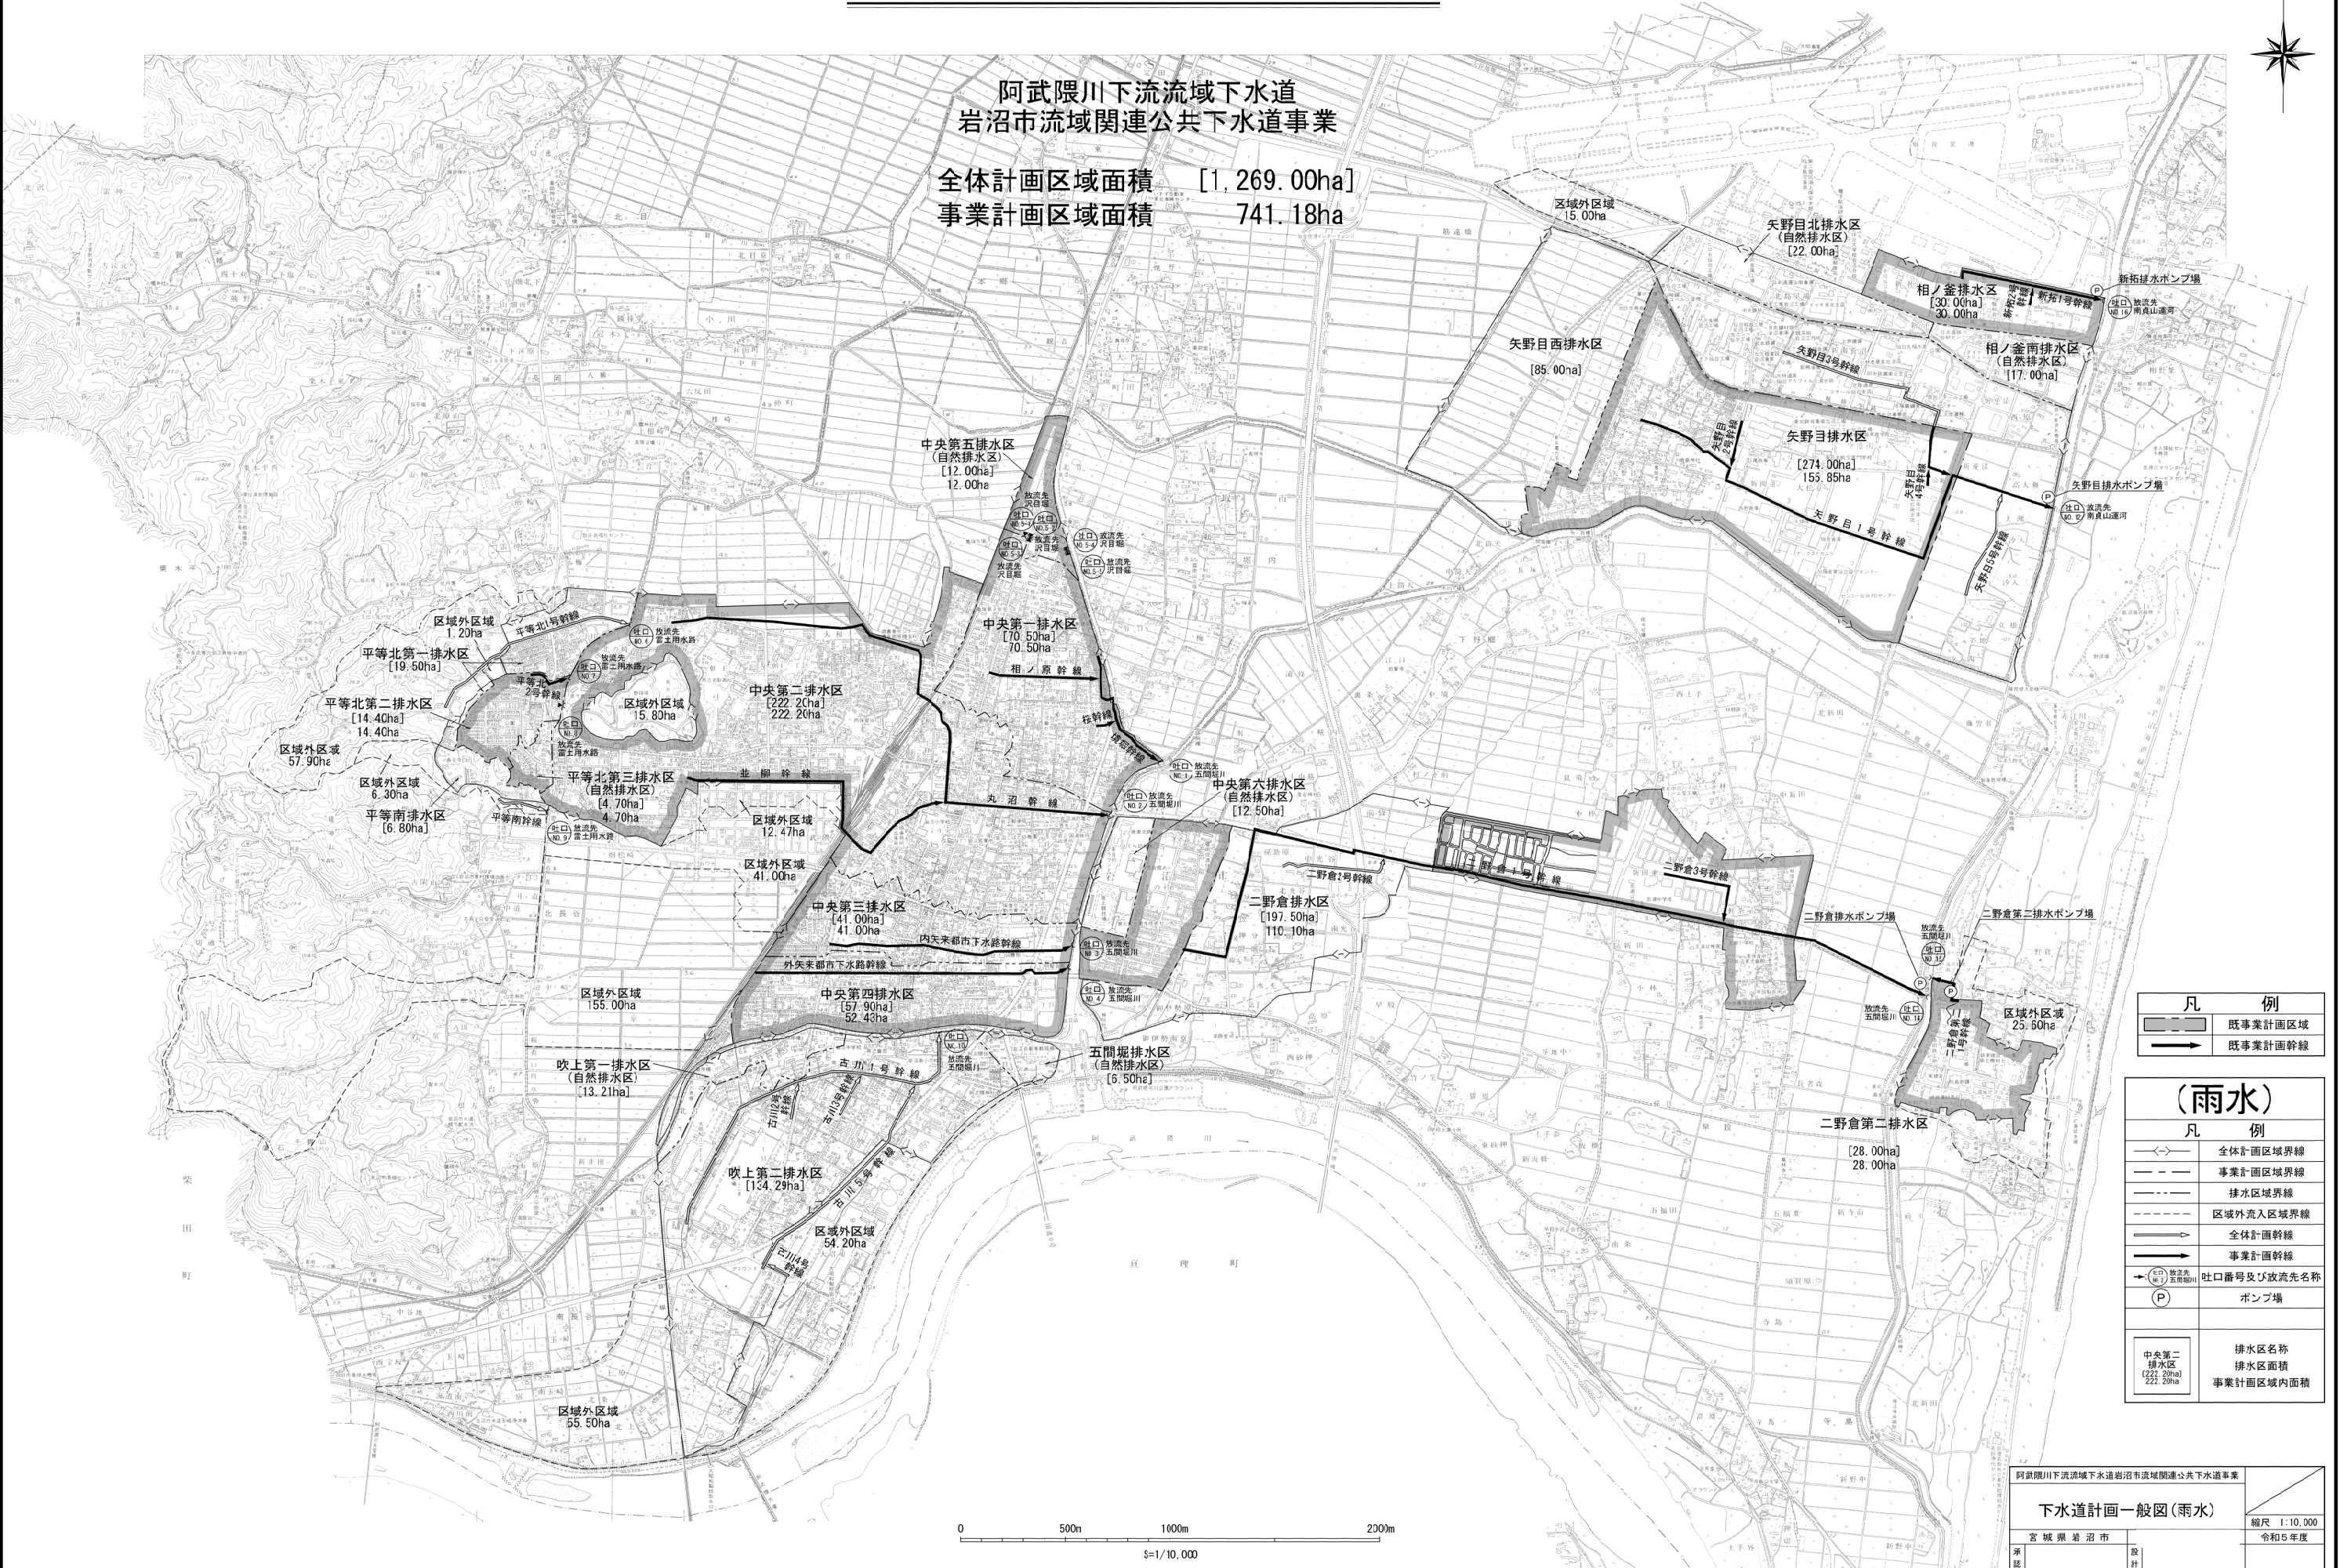

阿武隈川下流流域下水道
岩沼市流域関連公共下水道事業

全体計画区域面積 [1,269.00ha]
事業計画区域面積 741.18ha

凡 例	
	既事業計画区域
	既事業計画幹線

(雨水)	
凡 例	
	全体計画区域界線
	事業計画区域界線
	排水区域界線
	区域外流入区域界線
	全体計画幹線
	事業計画幹線
	吐口番号及び放流先名称
	ポンプ場
	排水区名称 排水区面積 事業計画区域内面積

阿武隈川下流流域下水道岩沼市流域関連公共下水道事業	
下水道計画一般図(雨水)	
宮 城 県 岩 沼 市	縮 尺 1:10,000
承 認	設 計
	令和5年度