


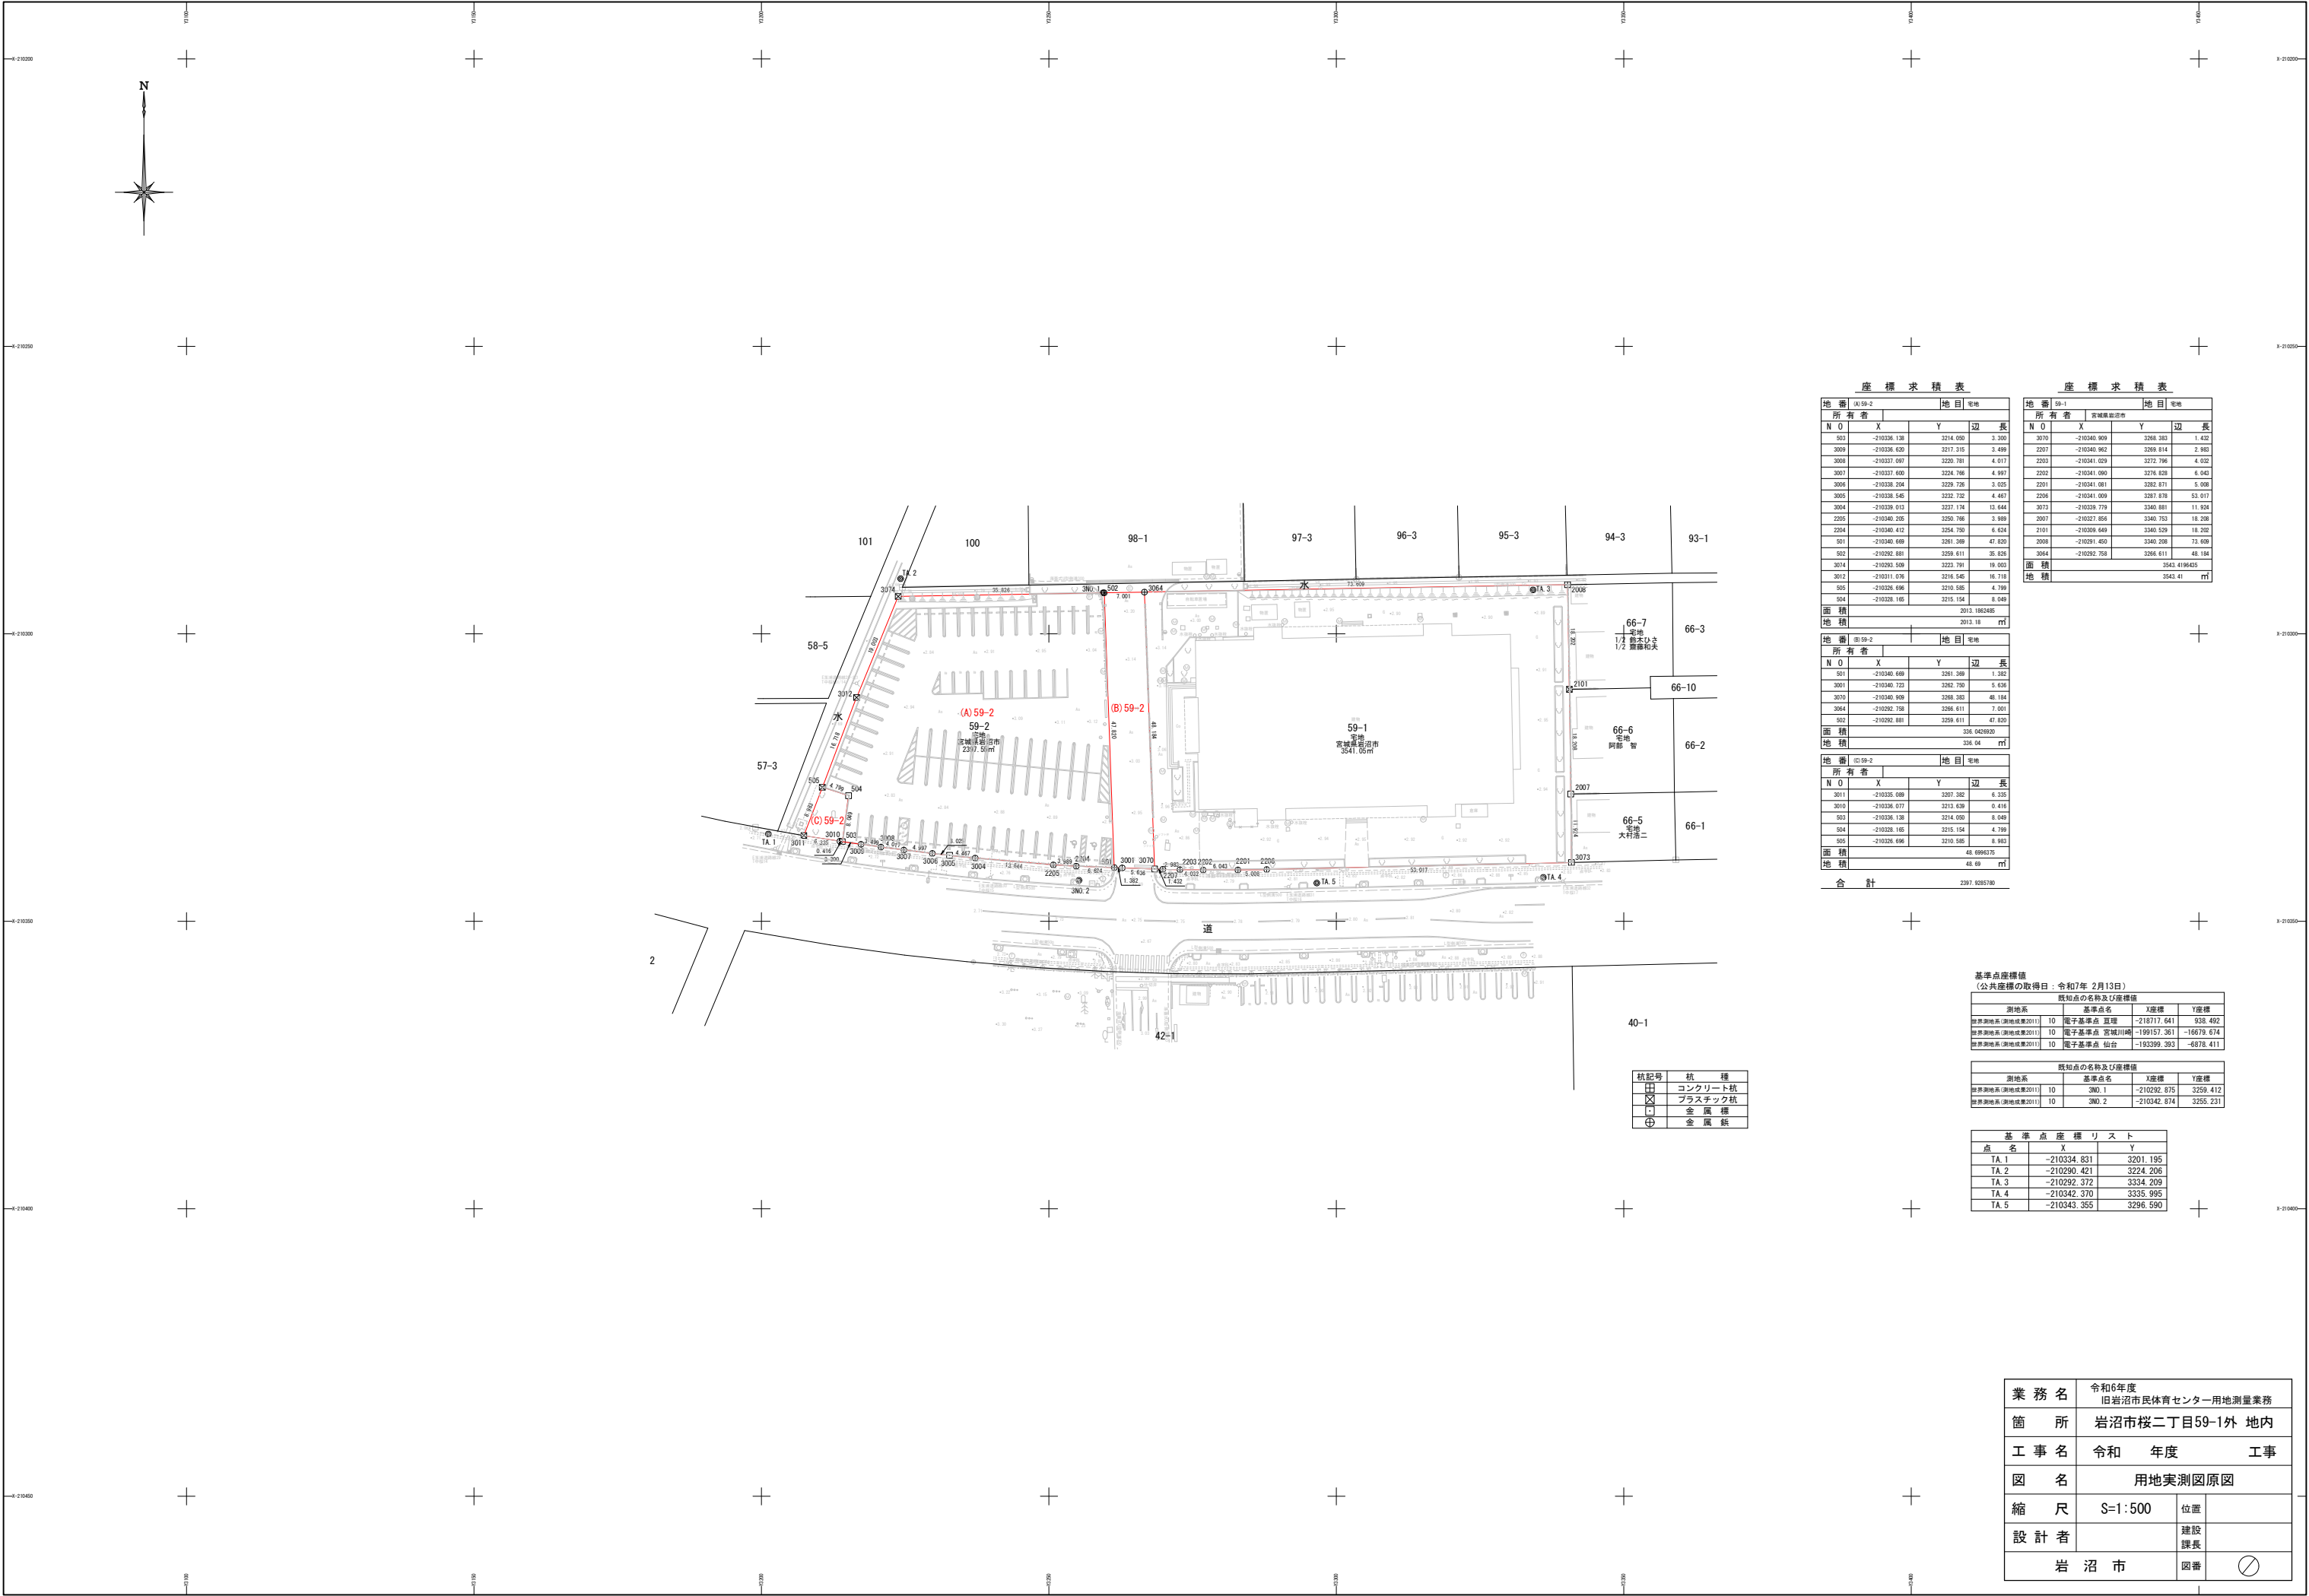

座 標 求 積 表				
地 番		地 目		
所有 者		地 目		
N O	X	Y	辺 長	
503	-210336.138	3214.080	3.300	
3009	-210336.630	3217.238	3.489	
3008	-210337.097	3220.781	4.017	
3007	-210337.608	3224.786	4.997	
3004	-210338.204	3229.726	3.025	
3005	-210338.545	3232.732	4.467	
3004	-210339.013	3237.174	13.644	
2205	-210340.205	3250.786	3.989	
2204	-210340.412	3254.790	6.624	
501	-210340.699	3261.389	47.820	
502	-210292.881	3259.811	36.526	
3014	-210293.509	3223.781	19.003	
3012	-210311.076	3216.545	16.718	
503	-210328.696	3210.585	4.799	
504	-210328.185	3215.154	8.049	
面 積		2013.1863465		
地 積		2013.18		
地 番		地 目		
所有 者		地 目		
N O	X	Y	辺 長	
501	-210340.699	3261.389	1.382	
3001	-210340.723	3262.790	5.636	
3010	-210340.699	3268.383	48.184	
504	-210292.798	3266.811	7.801	
502	-210292.881	3259.811	47.820	
面 積		336.0458920		
地 積		336.04		
地 番		地 目		
所有 者		地 目		
N O	X	Y	辺 長	
3011	-210335.089	3287.382	6.535	
3010	-210336.077	3213.639	0.416	
503	-210336.138	3214.080	8.049	
504	-210328.185	3215.154	4.799	
505	-210328.696	3210.585	8.983	
面 積		48.6999375		
地 積		48.69		
合 計		2297.9285780		

座 標 求 積 表				
地 番		地 目		
所有 者		地 目		
N O	X	Y	辺 長	
3070	-210340.999	3268.383	1.422	
2207	-210340.982	3269.814	2.983	
2203	-210341.029	3272.796	4.032	
2202	-210341.080	3276.828	6.043	
2201	-210341.081	3282.871	5.008	
2206	-210341.099	3287.878	53.017	
3073	-210339.779	3340.881	11.934	
2007	-210327.856	3340.753	18.208	
2101	-210309.649	3340.529	18.202	
2008	-210291.450	3340.208	73.609	
504	-210292.788	3266.811	48.184	
面 積		3543.4196425		
地 積		3543.41		

基準点座標値 (公共座標の取得日：令和7年 2月13日)				
既知点の名称及び座標値				
測地系	基準点名	X座標	Y座標	
世界測地系 (測地成果2011)	電子基準点 直轄	-218717.641	938.492	
世界測地系 (測地成果2011)	電子基準点 宮城川崎	-199157.361	-16679.614	
世界測地系 (測地成果2011)	電子基準点 仙台	-193399.393	-6878.411	
既知点の名称及び座標値				
測地系	基準点名	X座標	Y座標	
世界測地系 (測地成果2011)	3NO. 1	-210292.875	3259.412	
世界測地系 (測地成果2011)	3NO. 2	-210342.874	3255.231	

基 準 点 座 標 リ ス ト		
点 名	X	Y
TA. 1	-210334.831	3201.195
TA. 2	-210290.421	3224.206
TA. 3	-210292.372	3334.209
TA. 4	-210342.370	3335.995
TA. 5	-210343.355	3296.590

業 務 名	令和6年度 旧岩沼市民体育センター用地測量業務		
箇 所	岩沼市桜二丁目59-1外 地内		
工 事 名	令和 年度	工事	
図 名	用地実測図原図		
縮 尺	S=1:500	位置	
設 計 者		建設 課長	
岩 沼 市		図番	⊙